


Liepių k. gatvių išdėstymo planas
M 1:1500

Jonavos rajono savivaldybės tarybos
20__ m. ____ d. sprendimo Nr. ____
____ priedas

Kartografinis pagrindas		Ortofoto
Koordinačių nustatymo būdas		Grafinis
KOORDINAČIŲ ŽINIARAŠTIS		
Nr. plane	X	Y
A1	6116280	519315
A2	6116215	519399
A3	6116185	519439
A4	6116156	519478
A5	6116092	519561
A6	6116059	519603

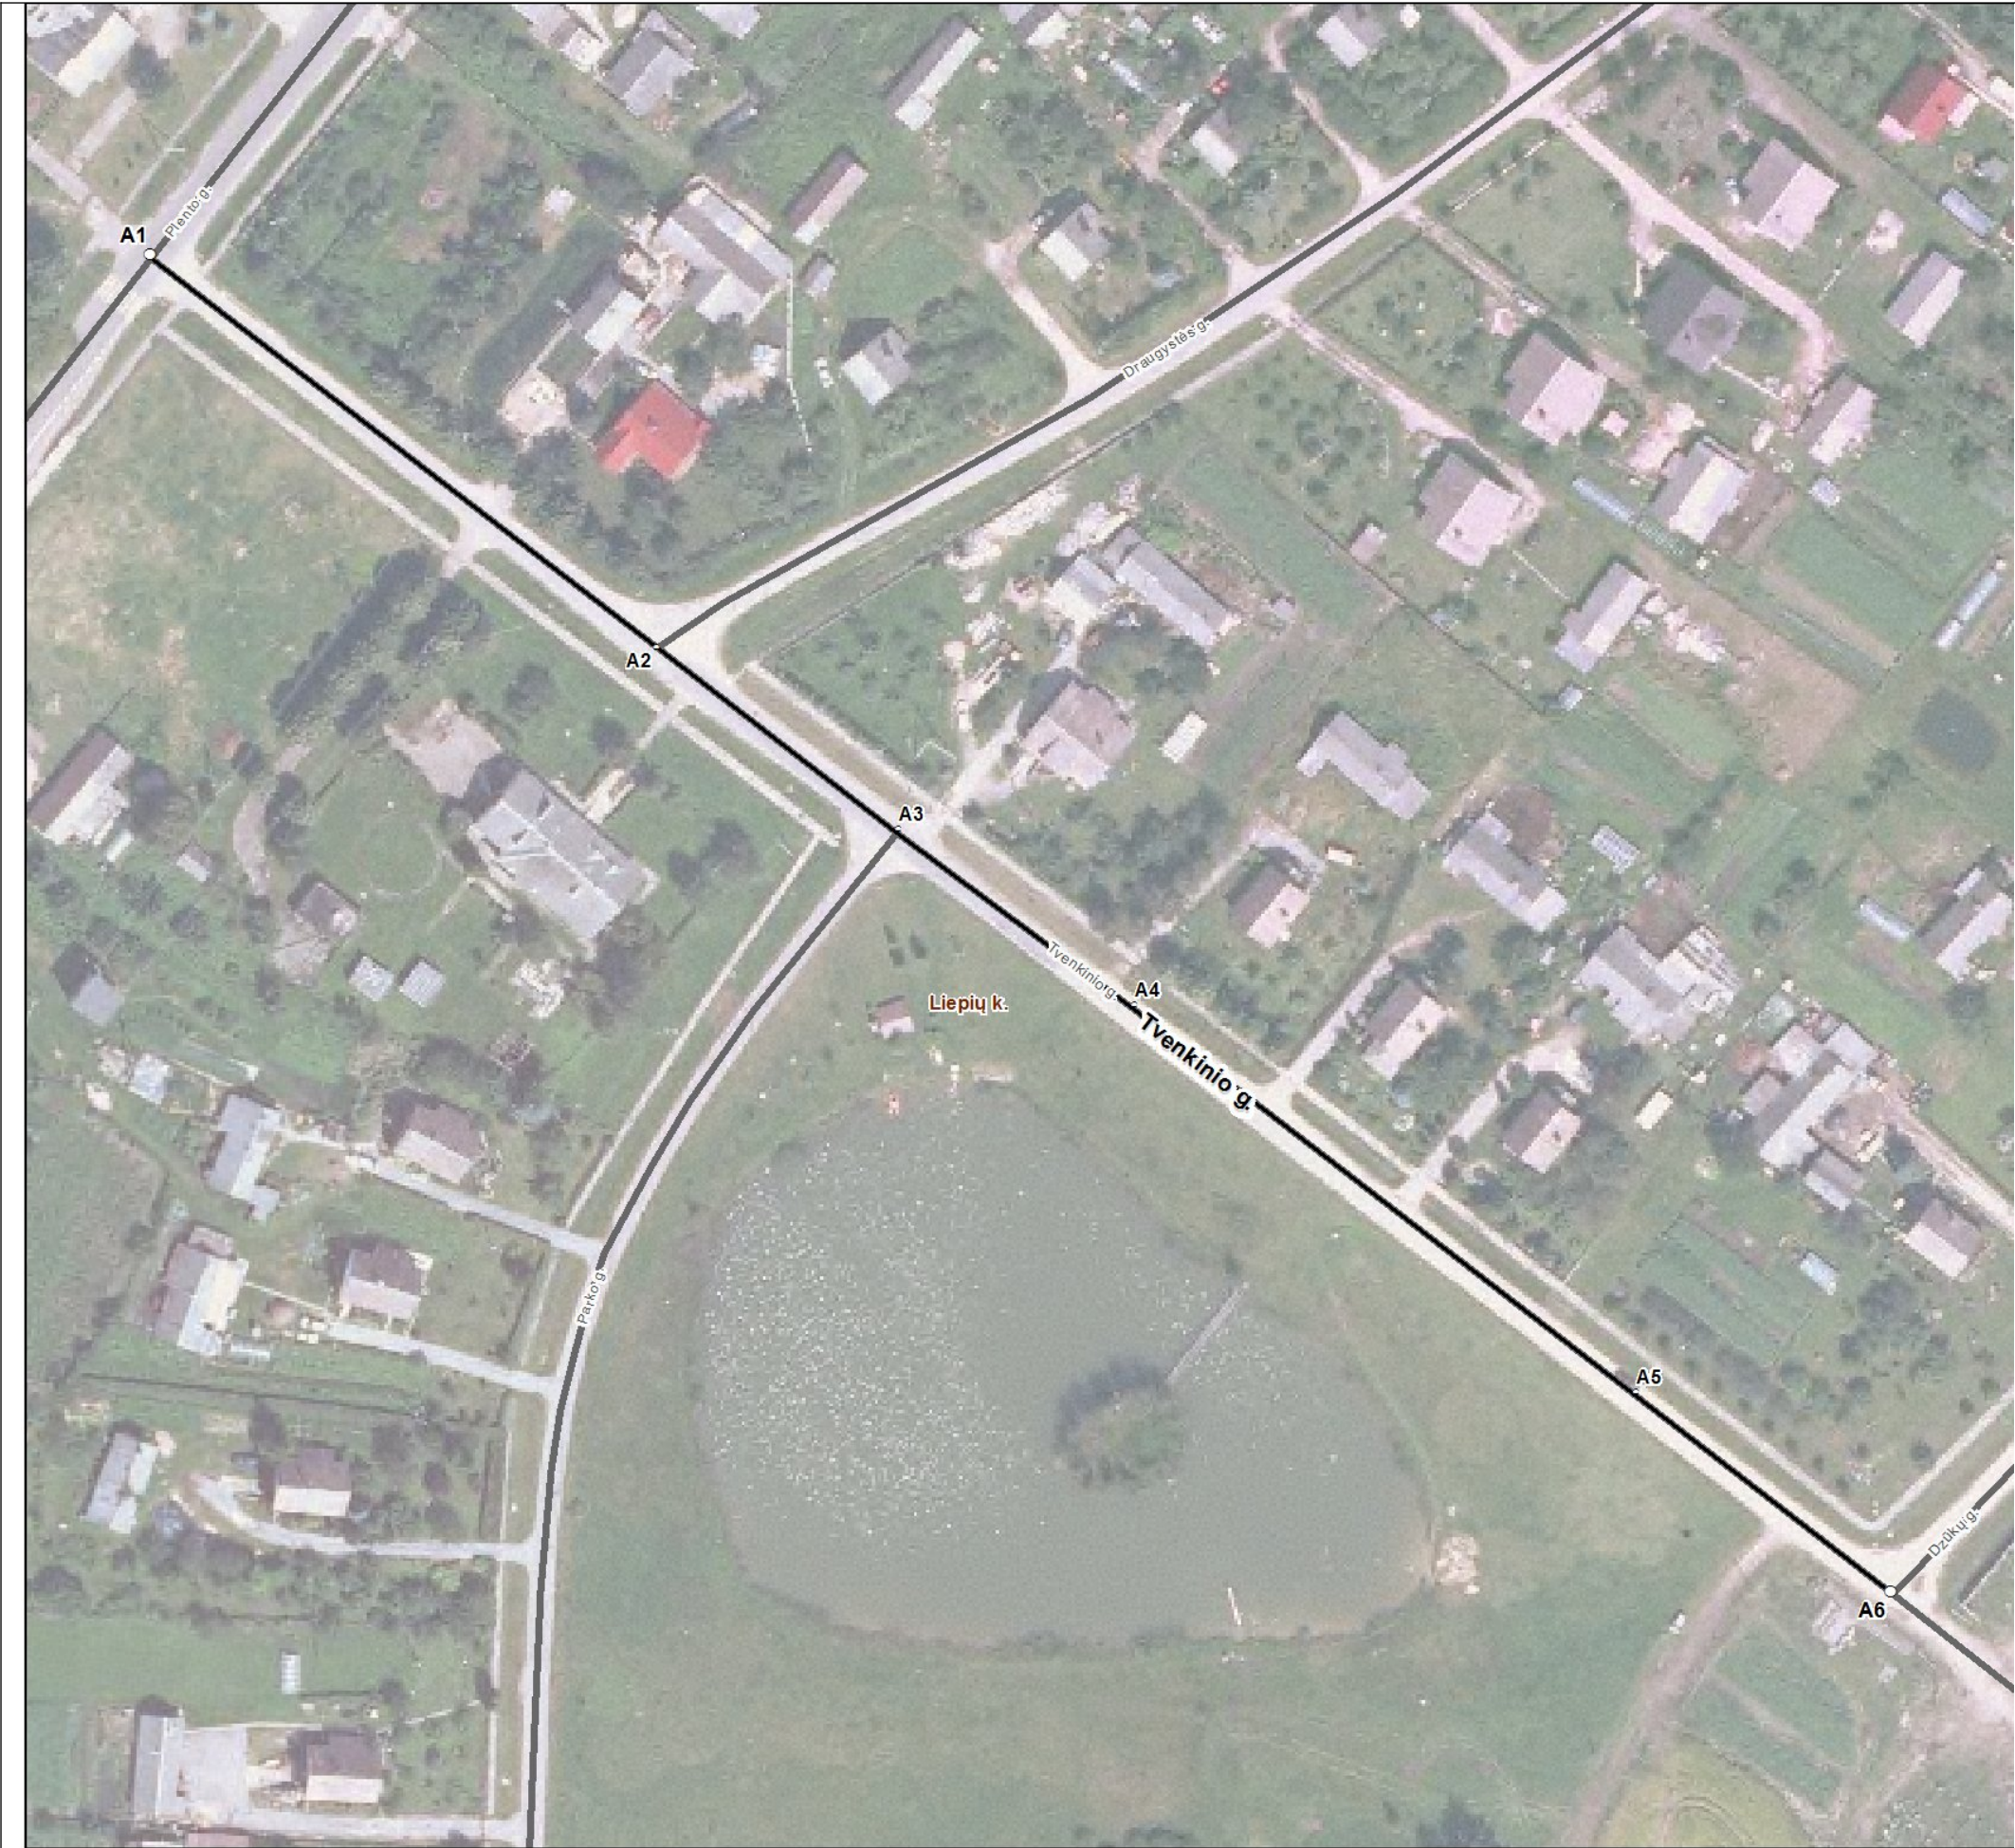

Jonavos rajono savivaldybės administracija
Žeimių g. 13 LT-55158 Jonava

INFORMACIJA APIE PAVADINIMŲ GATVĖMS SUTEIKIMĄ AR KEITIMĄ

_____ Nr. _____
(data)

Savivaldybės pavadinimas: **Jonavos rajono**

Savivaldybės tarybos sprendimo dėl pavadinimo
gatvei suteikimo ar keitimo Nr. ir priėmimo data: _____, 20____ m. _____ d.

Gyvenamosios vietovės pavadinimas: **Liepių k.**

Gyvenamosios vietovės identifikavimo kodas: **19541**

Suteiktas gatvės pavadinimas	Buvęs gatvės pavadinimas	Gatvės taškų, pažymėtų plane, Nr.	Pastabos apie gatvės prijungimą, buvusį priklausymą kitai gyvenamajai vietai ir kita
Tvenkinio gatvė		A1-A6	

Dokumentą parengė: vyresn. specialistė ERIKA GLINSKAITĖ