


Naujasodžio k. gatvių išdėstymo planas
M 1:10000

Jonavos rajono savivaldybės tarybos
20____ m. _____ d. sprendimo Nr. _____
_____ priedas

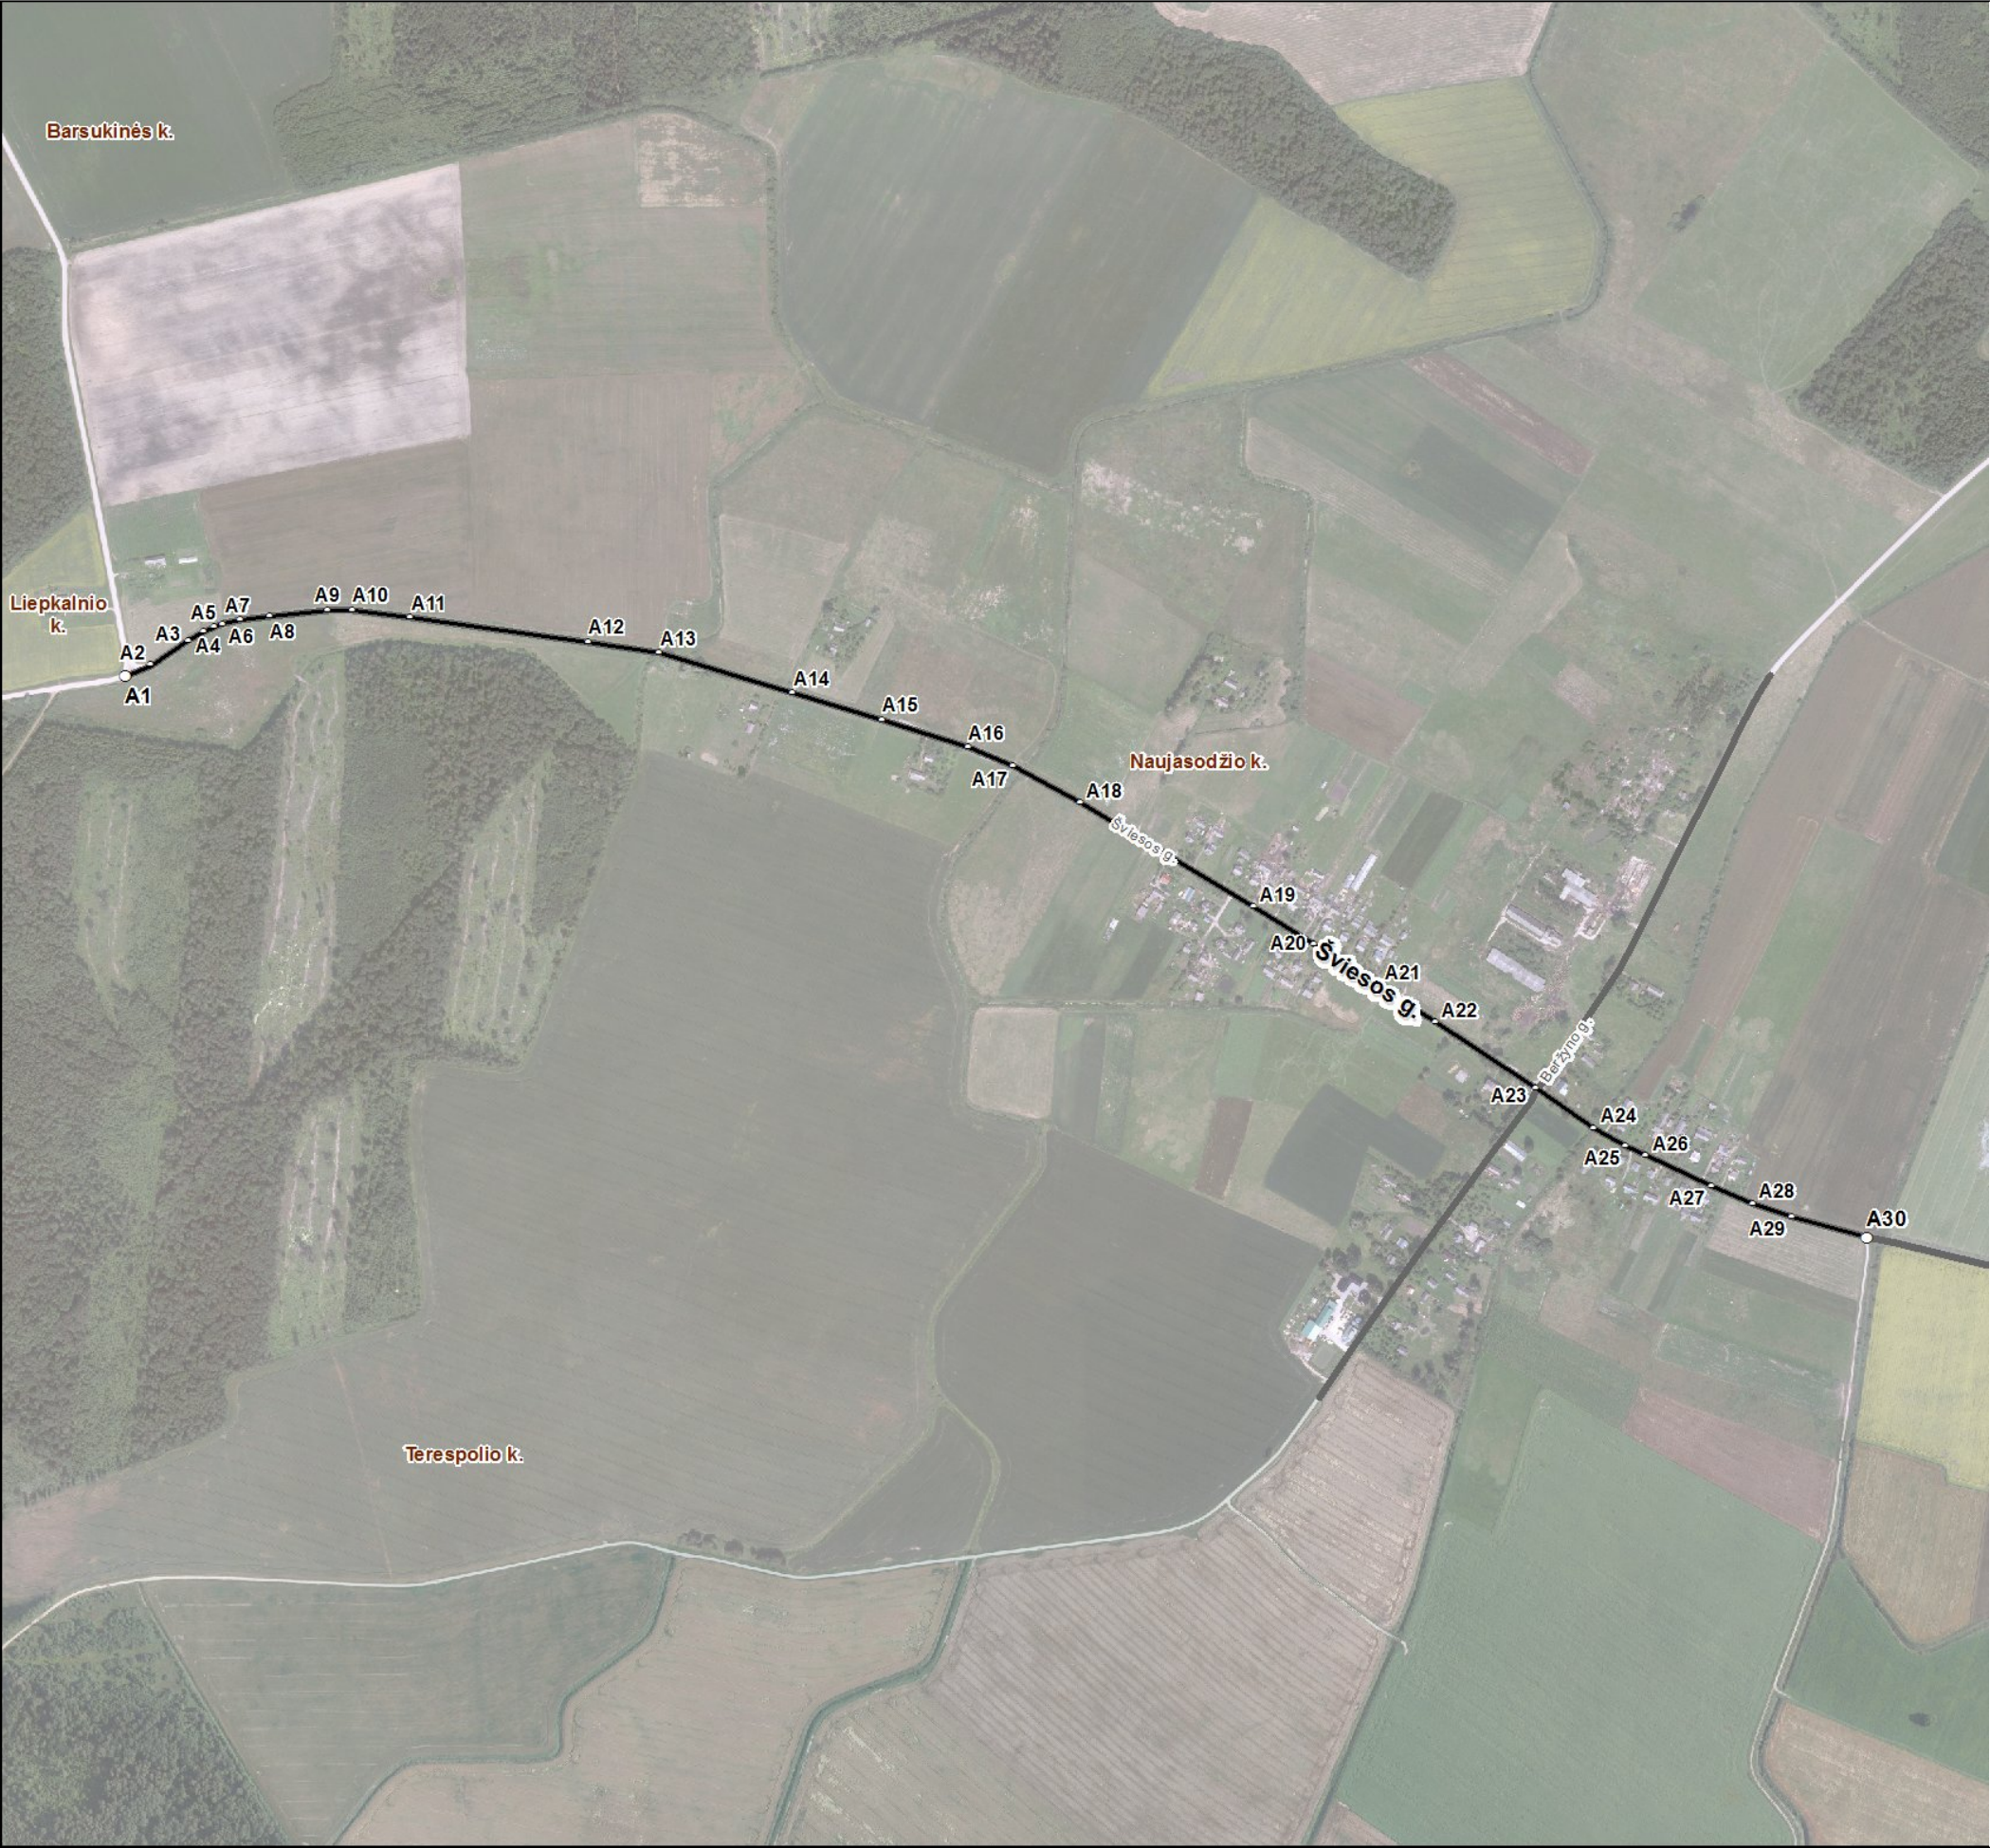

Kartografinis pagrindas		Ortofoto
Koordinačių nustatymo būdas		Grafinis
KOORDINAČIŲ ŽINIARAŠTIS		
Nr. plane	X	Y
A1	6111202	505278
A2	6111216	505311
A3	6111247	505359
A4	6111259	505379
A5	6111264	505392
A6	6111268	505403
A7	6111273	505425
A8	6111278	505463
A9	6111286	505537
A10	6111286	505568
A11	6111276	505642
A12	6111245	505868
A13	6111231	505959
A14	6111180	506129
A15	6111146	506242
A16	6111111	506352
A17	6111087	506410
A18	6111040	506495
A19	6110908	506715
A20	6110860	506792
A21	6110808	506874
A22	6110761	506947
A23	6110677	507074
A24	6110626	507149
A25	6110604	507189
A26	6110591	507215
A27	6110553	507298
A28	6110530	507351
A29	6110514	507400
A30	6110487	507495

Jonavos rajono savivaldybės administracija
Žeimių g. 13 LT-55158 Jonava

INFORMACIJA APIE PAVADINIMŲ GATVĖMS SUTEIKIMĄ AR KEITIMĄ

_____ Nr. _____
(data)

Savivaldybės pavadinimas: **Jonavos rajono**

Savivaldybės tarybos sprendimo dėl pavadinimo
gatvei suteikimo ar keitimo Nr. ir priėmimo data: _____, 20____ m. _____ d.

Gyvenamosios vietovės pavadinimas: **Naujasodžio k.**

Gyvenamosios vietovės identifikavimo kodas: **21701**

Suteiktas gatvės pavadinimas	Buvęs gatvės pavadinimas	Gatvės taškų, pažymėtų plane, Nr.	Pastabos apie gatvės prijungimą, buvusį priklausymą kitai gyvenamajai vietai ir kita
Šviesos gatvė		A1-A30	

Dokumentą parengė: vyresn. specialistė ERIKA GLINSKAITĖ