




JONAVOS RAJONO SAVIVALDYBĖS TERITORIJOS BENDROJO PLANO KEITIMAS

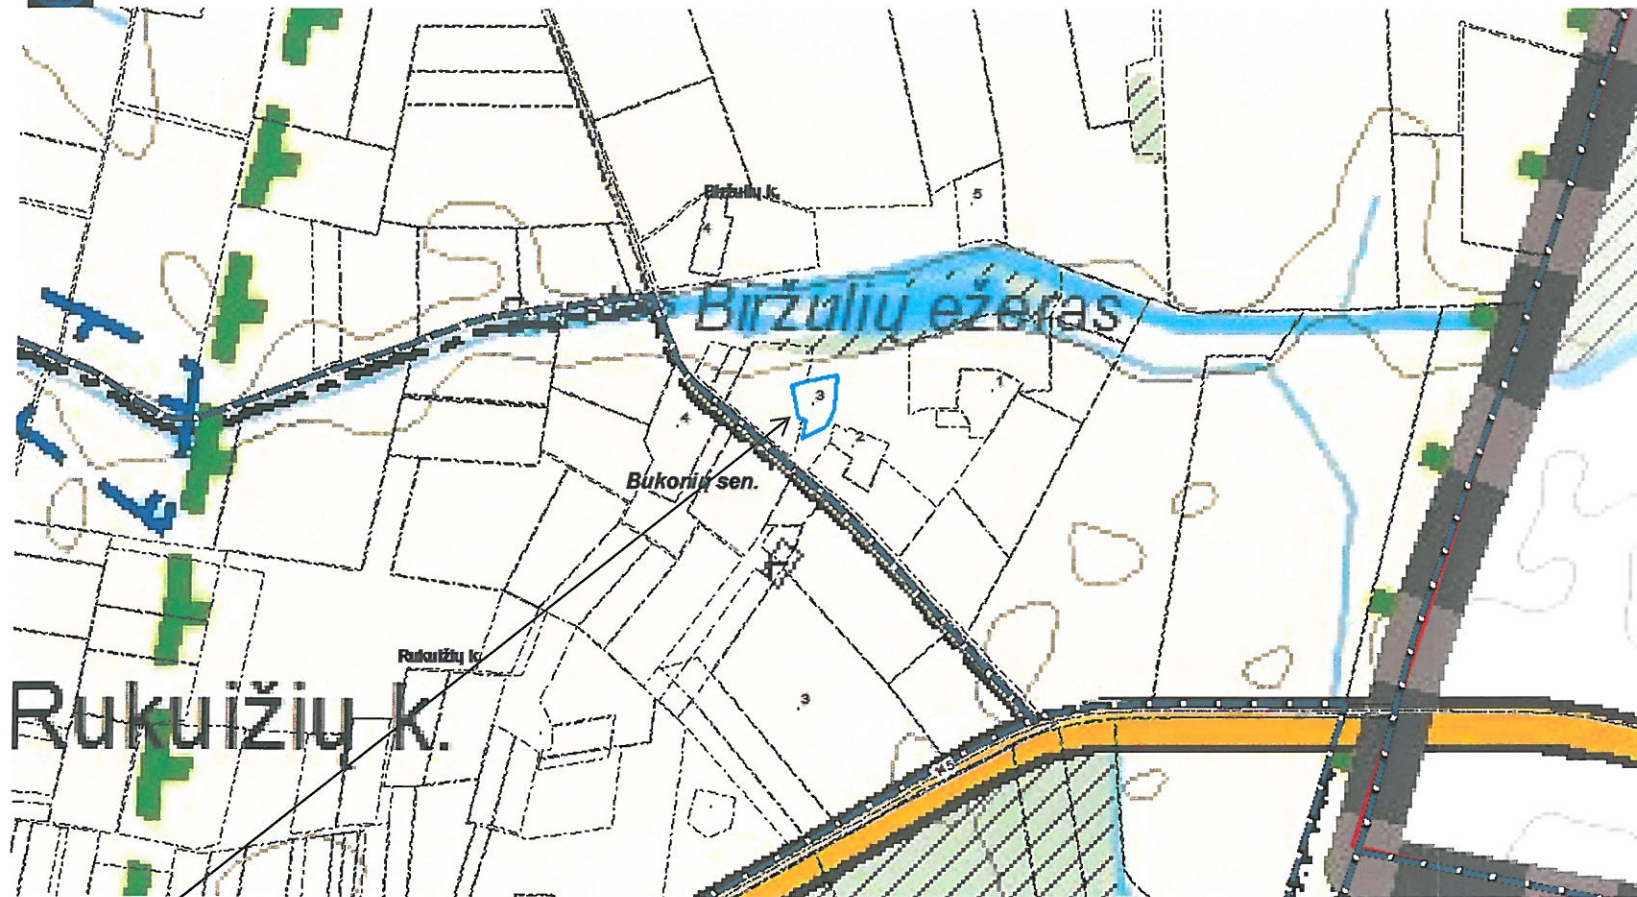

Ištrauka iš Jonavos rajono savivaldybės teritorijos bendrojo plano keitimo
Patvirtinto: Jonavos rajono savivaldybės tarybos 2017-12-21 sprendimu Nr. 1TS-295

- Saugomi gamtos objektai**
- 1 Geografinis gamtos paveldo objektas ir jo ekpikacijos numeris brėžinyje
1. Norminių akmuo
 2. Mykailiškių akmuo
 3. Žirnių atodanga
- 1 Botaninis gamtos paveldo objektas ir jo ekpikacijos numeris brėžinyje
1. Upninkų ąžuolų (2)
 2. Vainių tuopa
 3. Šilo miško ąžuolas
- Nekilnojamo kultūros paveldo teritorijos ir objektai**
- 1 Nekilnojamo kultūros paveldo objektas ir jo ekpikacijos numeris brėžinyje
- Nekilnojamo kultūros paveldo teritorija
- Nekilnojamo kultūros paveldo teritorijos apsaugos zona
- Pastaba: registruotų kultūros vertybių teritorijose ir apsaugos zonose veikia reglamentuojama LR Nekilnojamojo kultūros paveldo apsaugos įstatymo, poįstatyminių teisės aktų, apsaugos reglamentų ir paveldosaugos specialiųjų planų nustatyta tvarka.
- Miškų ūkio paskirties žemė**
- Valstybinės reikšmės miškai (pagal Valstybinės miškų tarnybos DB)
- Miškai (pagal Valstybinės miškų tarnybos DB)
- TERITORIJŲ FUNKCINĖS ZONOS**
- Miškų ir miškingų teritorijų zona
- Žemės ūkio teritorijų zona
- Specializuotų ūkių ir žemės ūkio teritorijų zona
- Vandenių zona
- Urbanizuotos daugiavertės teritorijos ir kitos užstatytos teritorijos
- Numatomos urbanizuoti daugiavertės teritorijos (prioritetinės plėtros teritorijos - I etapas)
- Numatomos urbanizuoti daugiavertės teritorijos (prioritetinės plėtros teritorijos - II etapas)
- Specializuotų kompleksų zona (Teritorija skirta krašto apsaugos tikslams)
- Urbanizuotos specializuotos teritorijos, skirtos pramonei ir kt. kompleksams, nesusijusiems su gyvenamąja statyba bei socialine infrastruktūra (Pramonės ir sandėliavimo zona)
- Numatomos urbanizuoti specializuotos teritorijos, skirtos pramonei ir kt. kompleksams, nesusijusiems su gyvenamąja statyba bei socialine infrastruktūra (Pramonės ir sandėliavimo zona)
- Vandentvarkos infrastruktūra**
- Vandenvietės AZ
- I Griežto režimo apsaugos juosta (1-oji)
- II Mikrobios taršos apsaugos juosta (2-oji)
- A Cheminės taršos apsaugos juosta (3A-oji)
- B Cheminės taršos apsaugos juosta (3B-oji)
- Elektros tiekimo infrastruktūra** (informacijos šaltinis - Litgrid, AB ir AB "ESO")
- 330 kv elektros oro linija
- 110 kv elektros oro linija
- 35 kv elektros oro linija
- Elektros oro linijos AZ
- Nustatyta AB "Achema" sanitarinės apsaugos zona (nustatymo pagrindas - DP)

Planuojama teritorija

Sutartiniai žymėjimai

- Apskrities riba
- Rajono savivaldybės riba
- Seniūnijos riba
- Gyvenamosios vietovės riba
- Jonavos miesto riba
- Projektuojama Jonavos miesto riba (pagal 2015-07-30 Tarybos sprendimu Nr. 1TS-0226 priimtą sprendimą dėl Jonavos miesto administracinių ribų keitimo plano rengimo)
- Valstybinės reikšmės miško riba (pagal Valstybinės miškų tarnybos DB)

Savivaldybės centras

Seniūnijos centras

MIESTAS

MIESTELIS

Kaimas

Susisiekimo objektų žymėjimai

- Magistralinės reikšmės kelias
- Krašto kelias
- Rajoninis kelias
- Pagrindinė gatvė
- Kiti keliai
- Numatomas aplinkkelis
- Geležinkelis
- Perspektyvinė Europinio standarto geležinkelio linija
- Numatomos svarbiausios bėmtonio transporto trasos
- Numatomos antrinės bėmtonio transporto trasos

Autobusų stotis

Geležinkelio stotis

Oro uostas ir jo AZ

Saugomos teritorijos

- Biosferos poligonas
- Draustinis
- Buferinės apsaugos zona
- NATURA 2000 teritorijos
- Buveninių apsaugai svarbi teritorija
- Paukščių apsaugai svarbi teritorija

Kitos teritorijos

Pelkės

Žemės gelmių išteklių telkiniai

1/Du/P2 - Telkinio numeris/Rūšis/Geografinis išdėstymas

- Mo - Molis
- Du - Durbės
- S - Smėlis
- SZ - Smėlis, žvyras
- Z - Zvyras
- Sp - Sapropelis
- DZ - detalios išvalgyti ištekliai
- P2 - parengtiniai išvalgyti ištekliai
- P - prognoziniai apskaičiuoti ištekliai

Planuojama karinio poligono teritorija

Planuojama karnio mokymo teritorija

Rekreacinio naudojimo prioritetinės teritorijos ir ekpikacijos numeris brėžinyje

1. Sūk
2. Jūratonių - Jūratonių
3. Upninkų - Dubių
4. Vansgūčio - Amoliškių
5. Stašenių karjerų
6. Barborlauko
7. Šilėnų - Mykailiškių - Sešuvos
8. Gintinkų - Kaimėnų
9. Užsalių

Kiti žymėjimai

Gamtinio karkaso sudėtinės dalys ir jų santykinė svarba

Geoeologinės takoskyros

Regioninės svarbos geoeologinės takoskyros riba

Migracijos koridoriai

Nacionalinės svarbos migracijos koridoriaus riba

Regioninės svarbos migracijos koridoriaus riba

Vietinės svarbos migracijos koridoriaus riba

Geosistemų vidinio stabilizavimo arealai

Regioninės svarbos vidinio stabilizavimo arealai

Vietinės svarbos vidinio stabilizavimo arealai

Sniego tirpimo ir liūčių potvynių teritorija (patvirtinta LR aplinkos ministro 2014-08-06 įsakymu Nr. D1-655)

Sniego tirpimo ir liūčių potvynių teritorija (1 %)

Sniego tirpimo ir liūčių potvynių teritorija (10 %)

Inžinerinė infrastruktūra

Magistralinio dujotiekio infrastruktūra

(informacijos šaltinis - AB "Amber Grid")

Dujų skirstymo stotis

2 magistraliniai dujotiekiai

Magistralinio dujotiekio 1 vietovės klasės teritorija po 200 m atbrus vamzdžio ašies (jei pakloti 2 magistraliniai ir planuojamas magistralinis dujotiekis, tai nuo kraštinių vamzdžių ašies), kurioje ribojamas užstatymo pastalais tankis ir pastatų aukštų skaičius (projektinės dokumentacijos derinimo riba magistralinius dujotiekius eksploatuojančioje organizacijoje)