



Jonavos I tvenkinio poilsio zona

Jonavos rajono savivaldybės tarybos
2020 m. rugpjūčio d.
sprendimo Nr. 1TS -
1 priedas

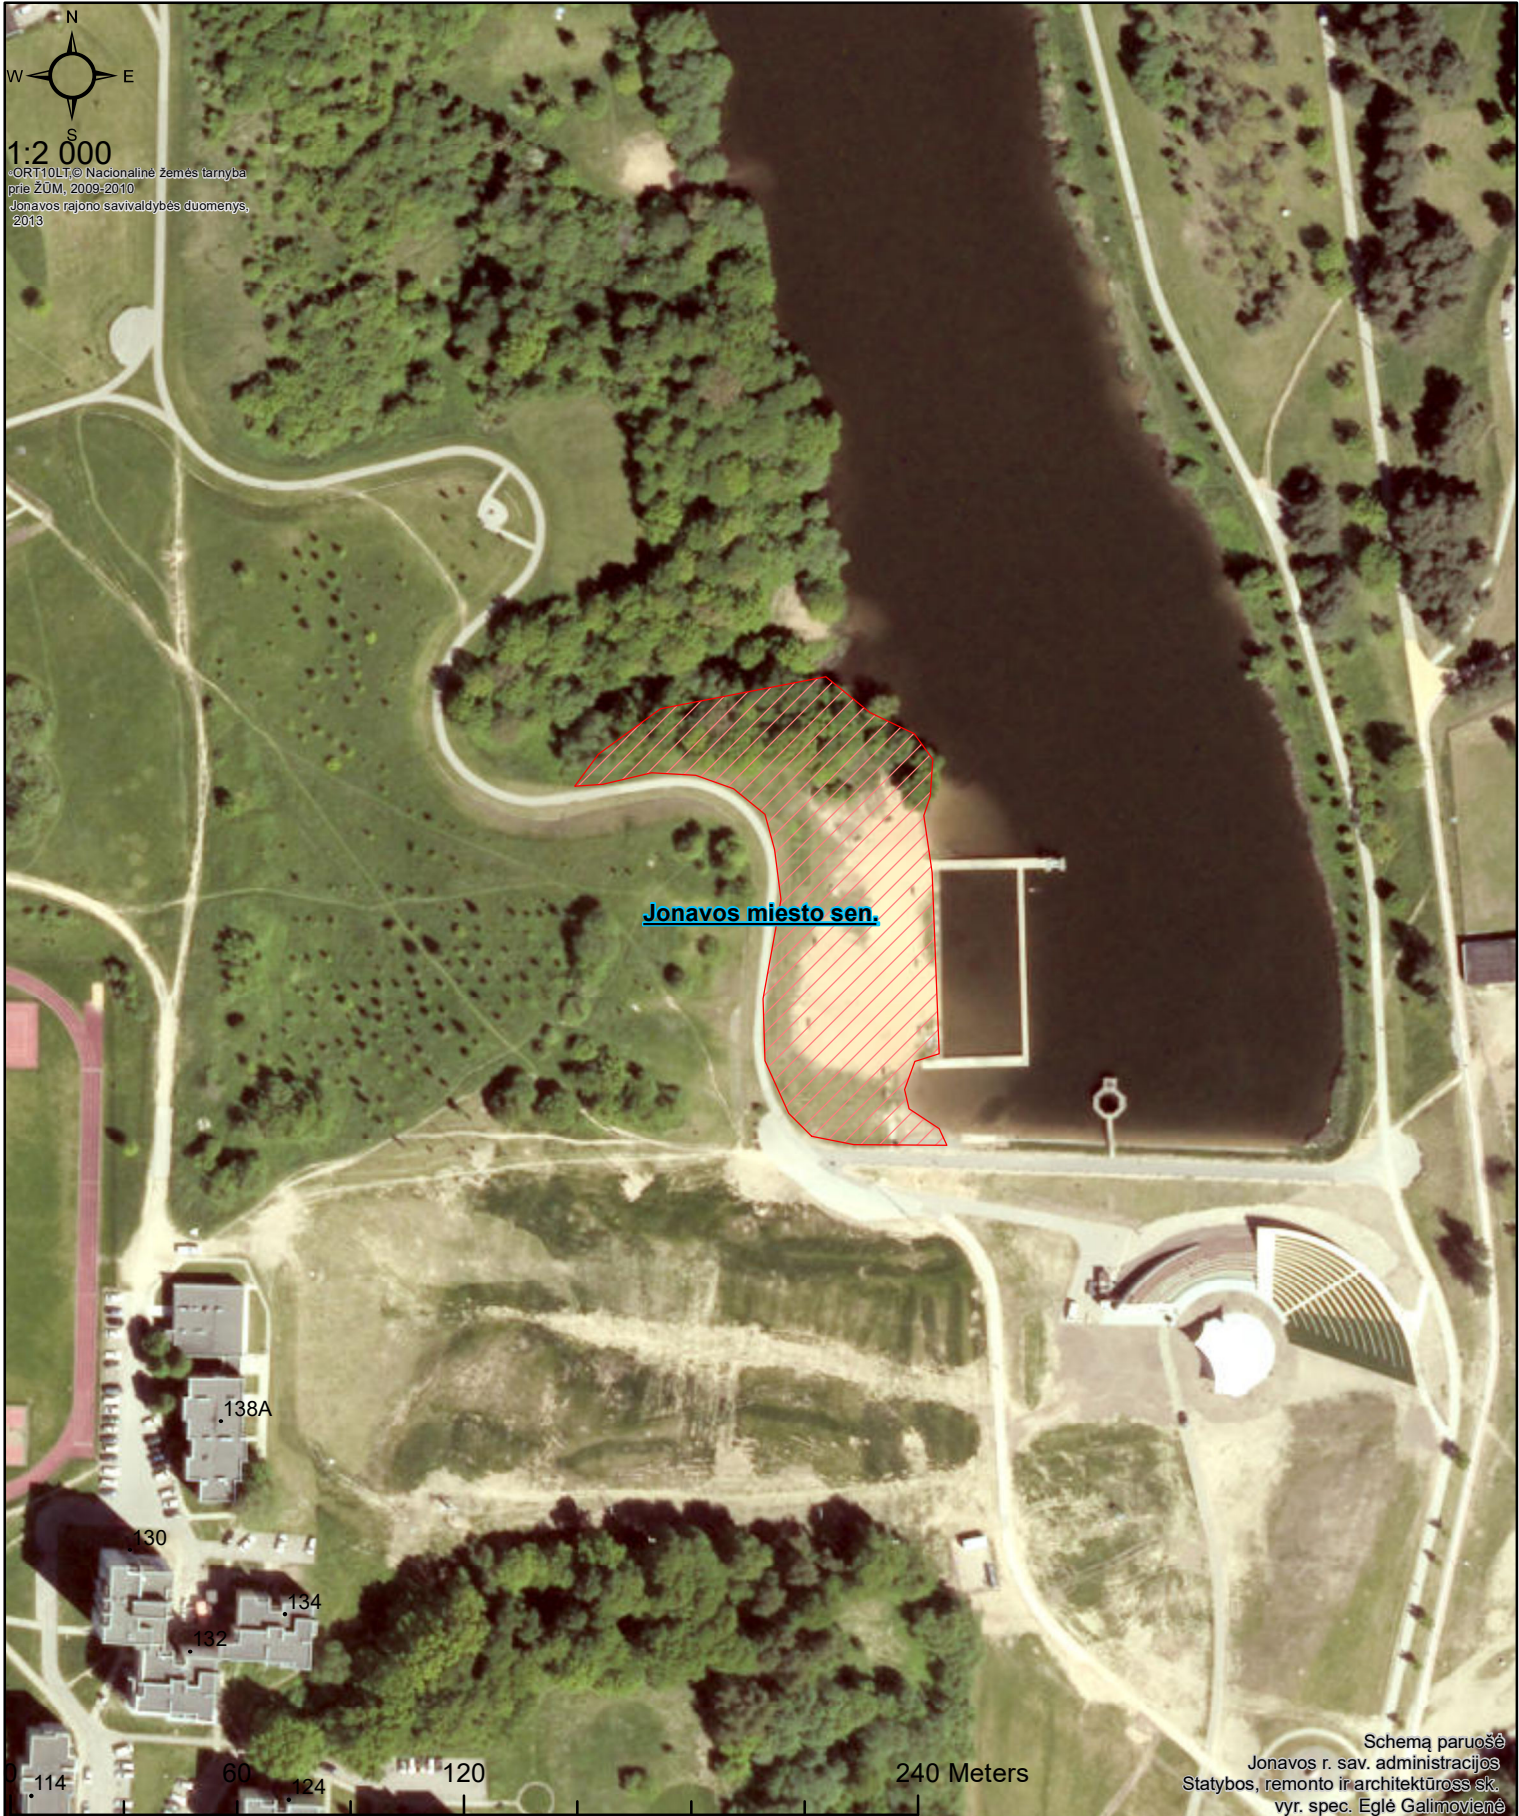

Sutartinis žymėjimas

 Preliminarios poilsio zonos ribos