



Ramybės skvero poilsio zona

Jonavos rajono savivaldybės tarybos
2020 m. rugpjūčio d.
sprendimo Nr. 1TS -
5 priedas

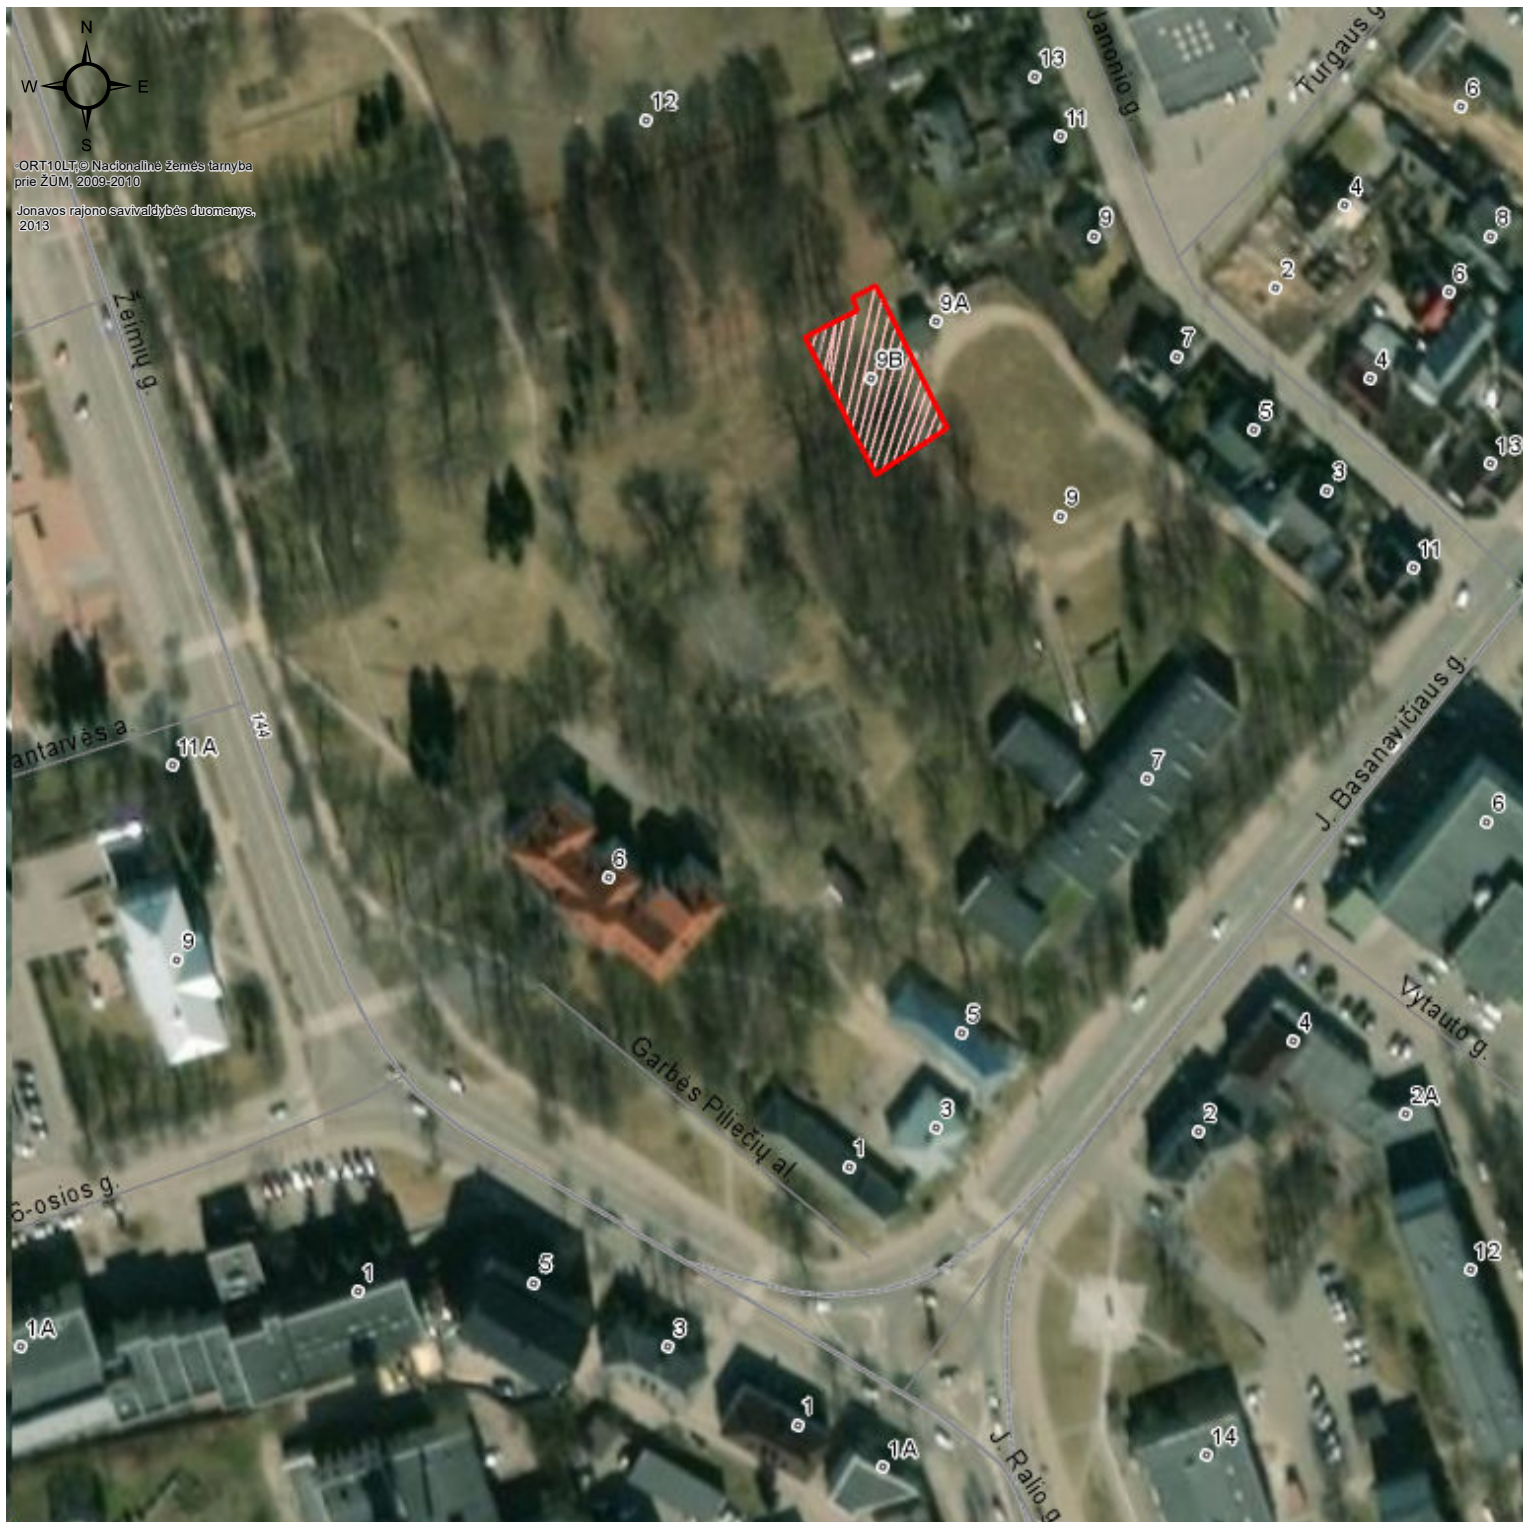

Sutartinis žymėjimas

 Preliminarios poilsio zonos ribos