


PREKYBOS IR PASLAUGŲ TEIKIMO VIETŲ JONAVOS KAIMIŠKŲJŲ SENIŪNIJŲ VIEŠOSIOSE VIETOSE SCHEMA

ŠILUŠEN., ŠILUK.

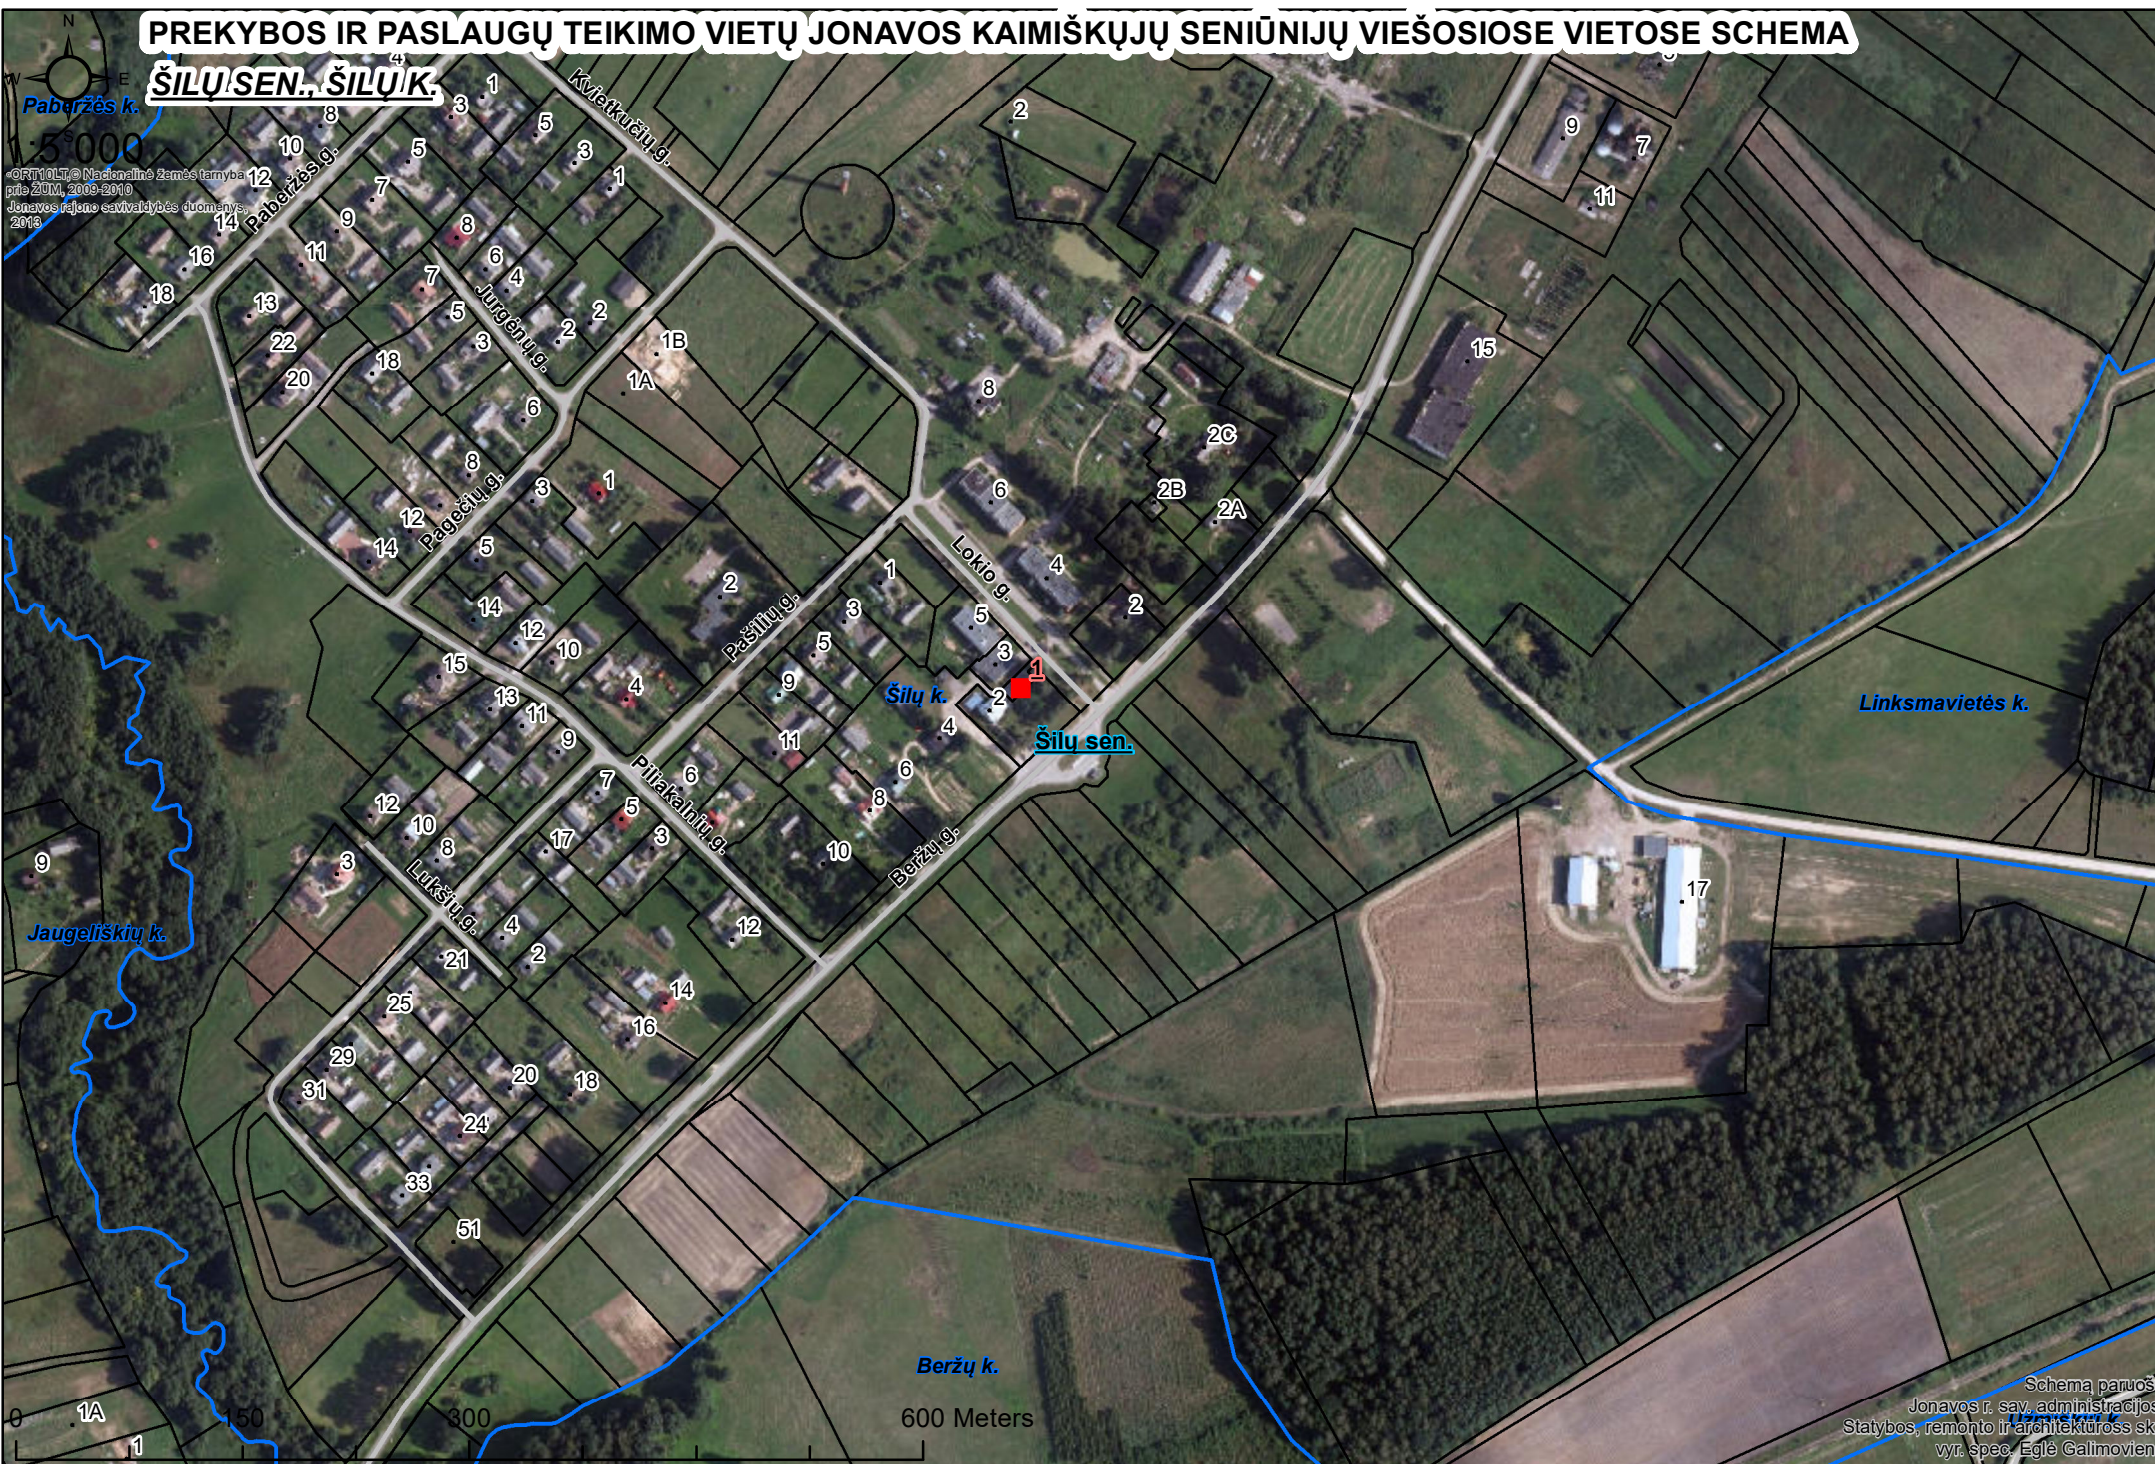

ORT1017 © Nacionalinė žemės tarnyba
 prie ŽŪM, 2009-2010
 Jonavos rajono savivaldybės duomenys
 2018

Schemą paruošė
 Jonavos r. sav. administracijos
 Statybos, remonto ir architektūros sk.
 vyr. spec. Eglė Galimovienė

Sutartinis žymėjimas ■ Prekybos vieta ir numeris □ Kaimų ribos □ Registruotos žemės sklypų ribos