


# PREKYBOS IR PASLAUGŲ TEIKIMO VIETŲ JONAVOS KAIMIŠKŲJŲ SENIŪNIJŲ VIEŠOSIOSE VIETOSE SCHEMA

## 2A KULVOS SEN., BATĖGALOS K.

1:2 000

ORT1017 © Nacionalinė žemės tarnyba  
prie ŽŪM, 2009-2010  
Jonavos rajono savivaldybės duomenys,  
2013

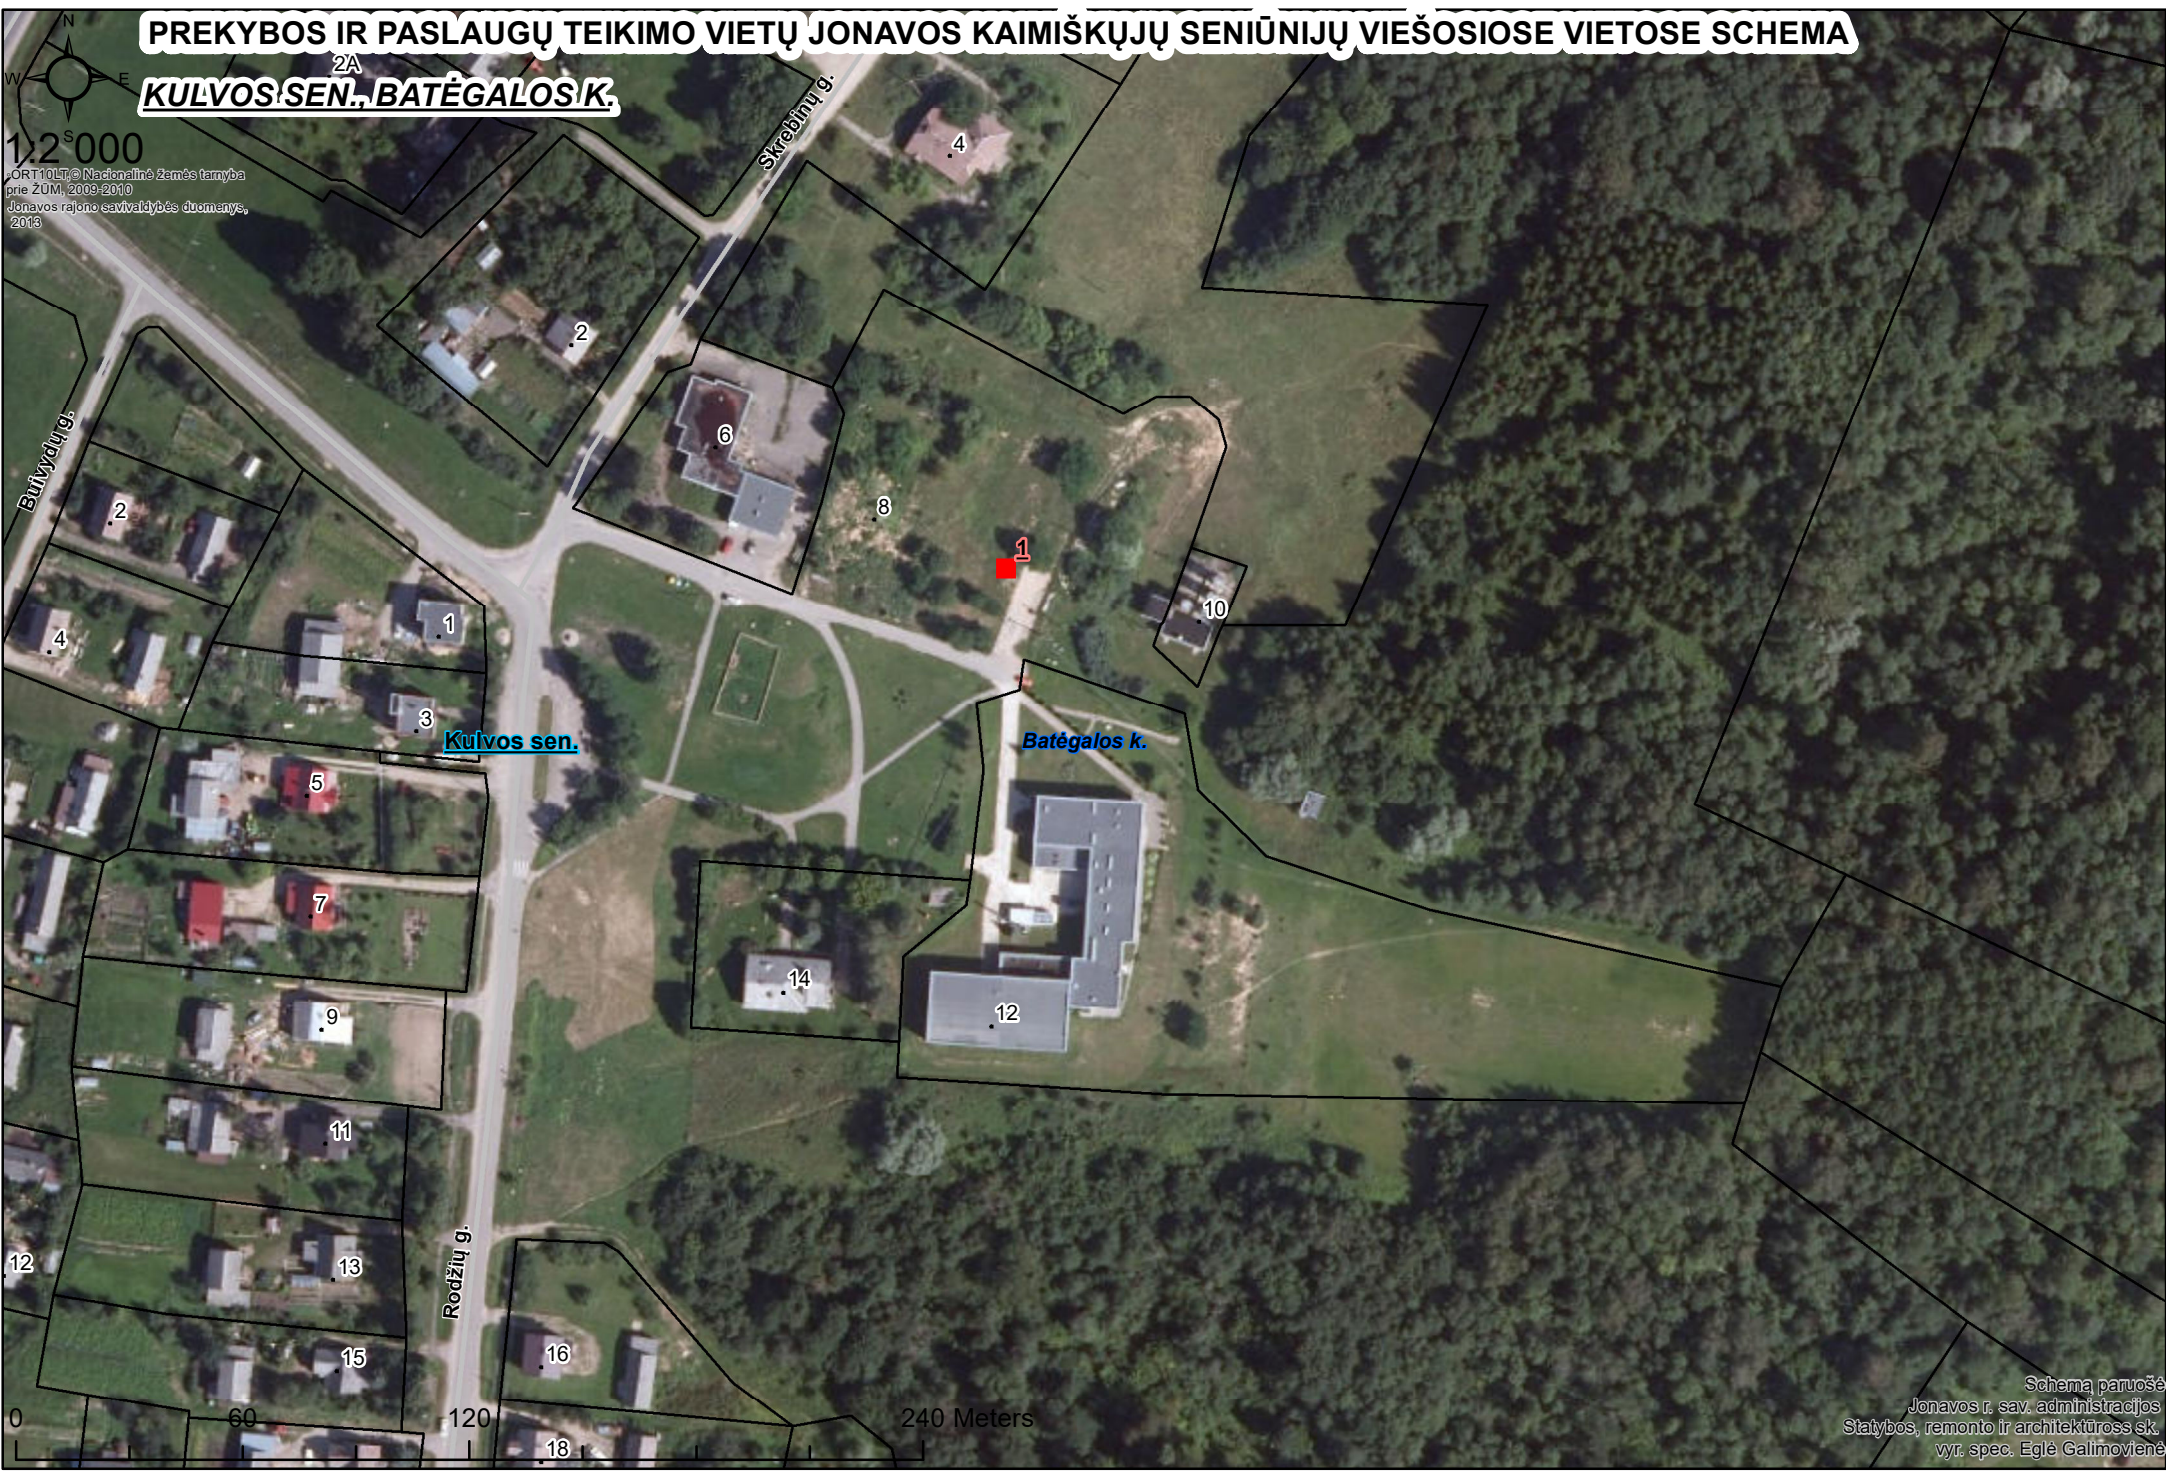

**Sutartinis žymėjimas** ■ Prekybos vieta ir numeris □ Kaimų ribos □ Registruotos žemės sklypų ribos

Schemą paruošė  
Jonavos r. sav. administracijos  
Statybos, remonto ir architektūros sk.  
vyr. spec. Eglė Galimovienė