


PREKYBOS IR PASLAUGŲ TEIKIMO VIETŲ JONAVOS KAIMIŠKŲJŲ SENIŪNIJŲ VIEŠOSIOSE VIETOSE SCHEMA

KULVOS SEN., ČIČINŲ K.

1:5 000

©RTI 0157 © Nacionalinė žemės tarnyba
prie ŽŪM, 2009-2010
Jonavos rajono savivaldybės duomenys,
2018

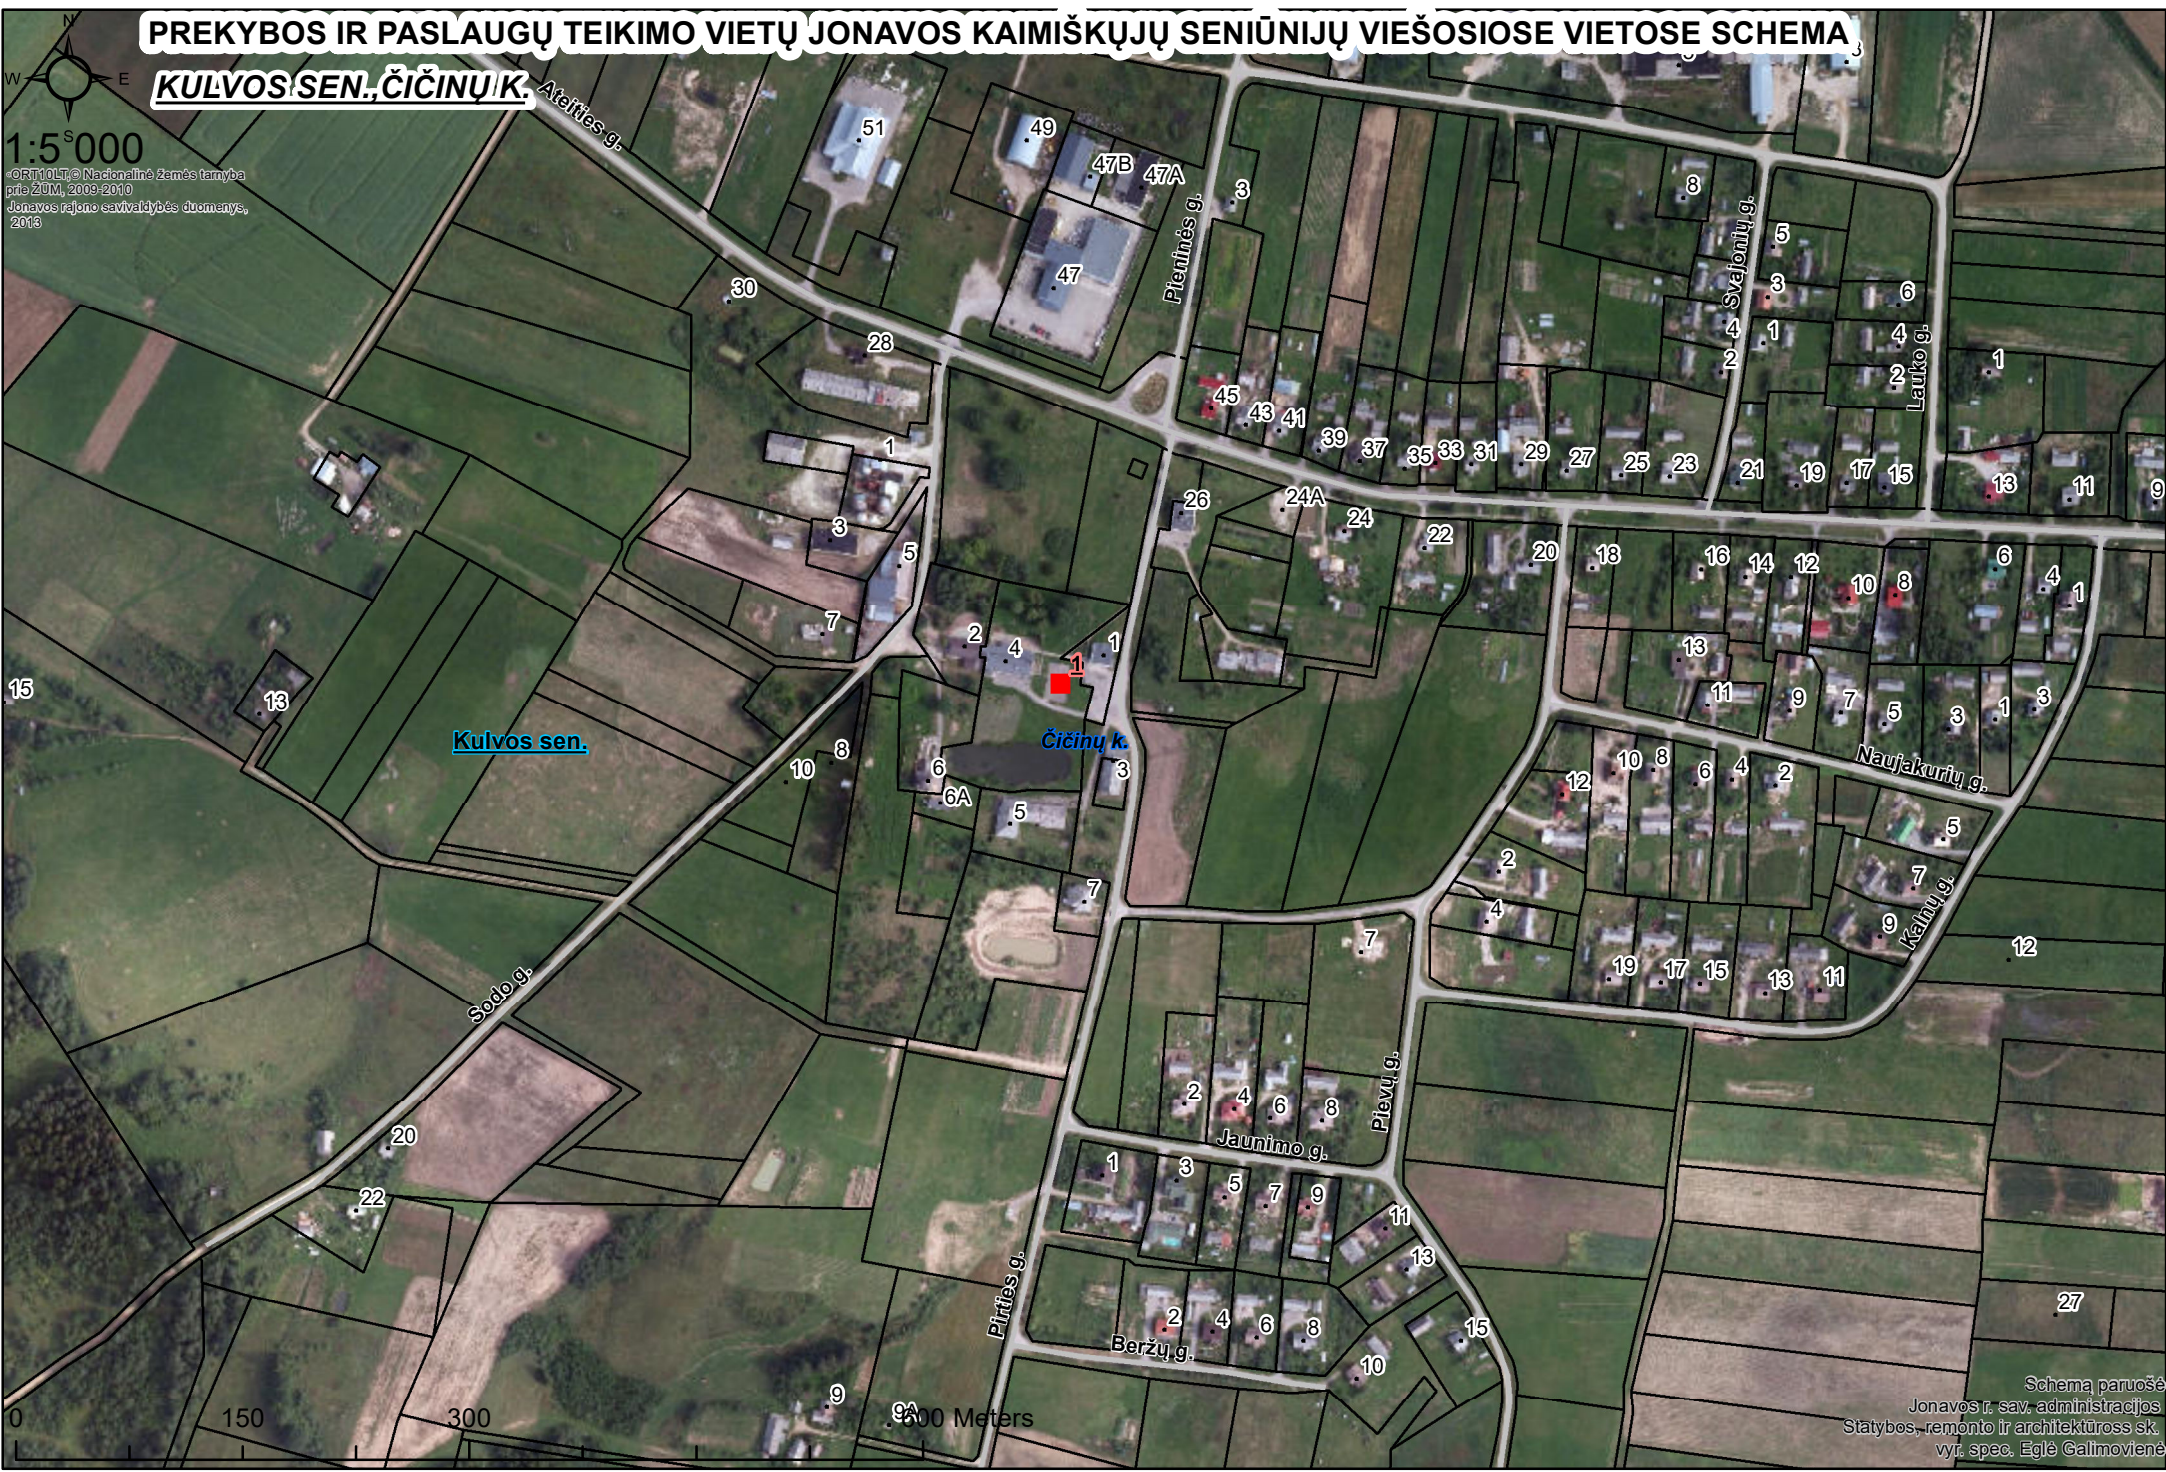

Sutartinis žymėjimas ■ Prekybos vieta ir numeris □ Kaimų ribos □ Registruotos žemės sklypų ribos

Schemą paruošė
Jonavos r. sav. administracijos
Statybos, remonto ir architektūros sk.
vyr. spec. Eglė Galimovienė