


PREKYBOS IR PASLAUGŲ TEIKIMO VIETŲ JONAVOS KAIMIŠKŲJŲ SENIŪNIJŲ VIEŠOSIOSE VIETOSE SCHEMA

UŽUSALIŲ SEN., IŠORŲ K.

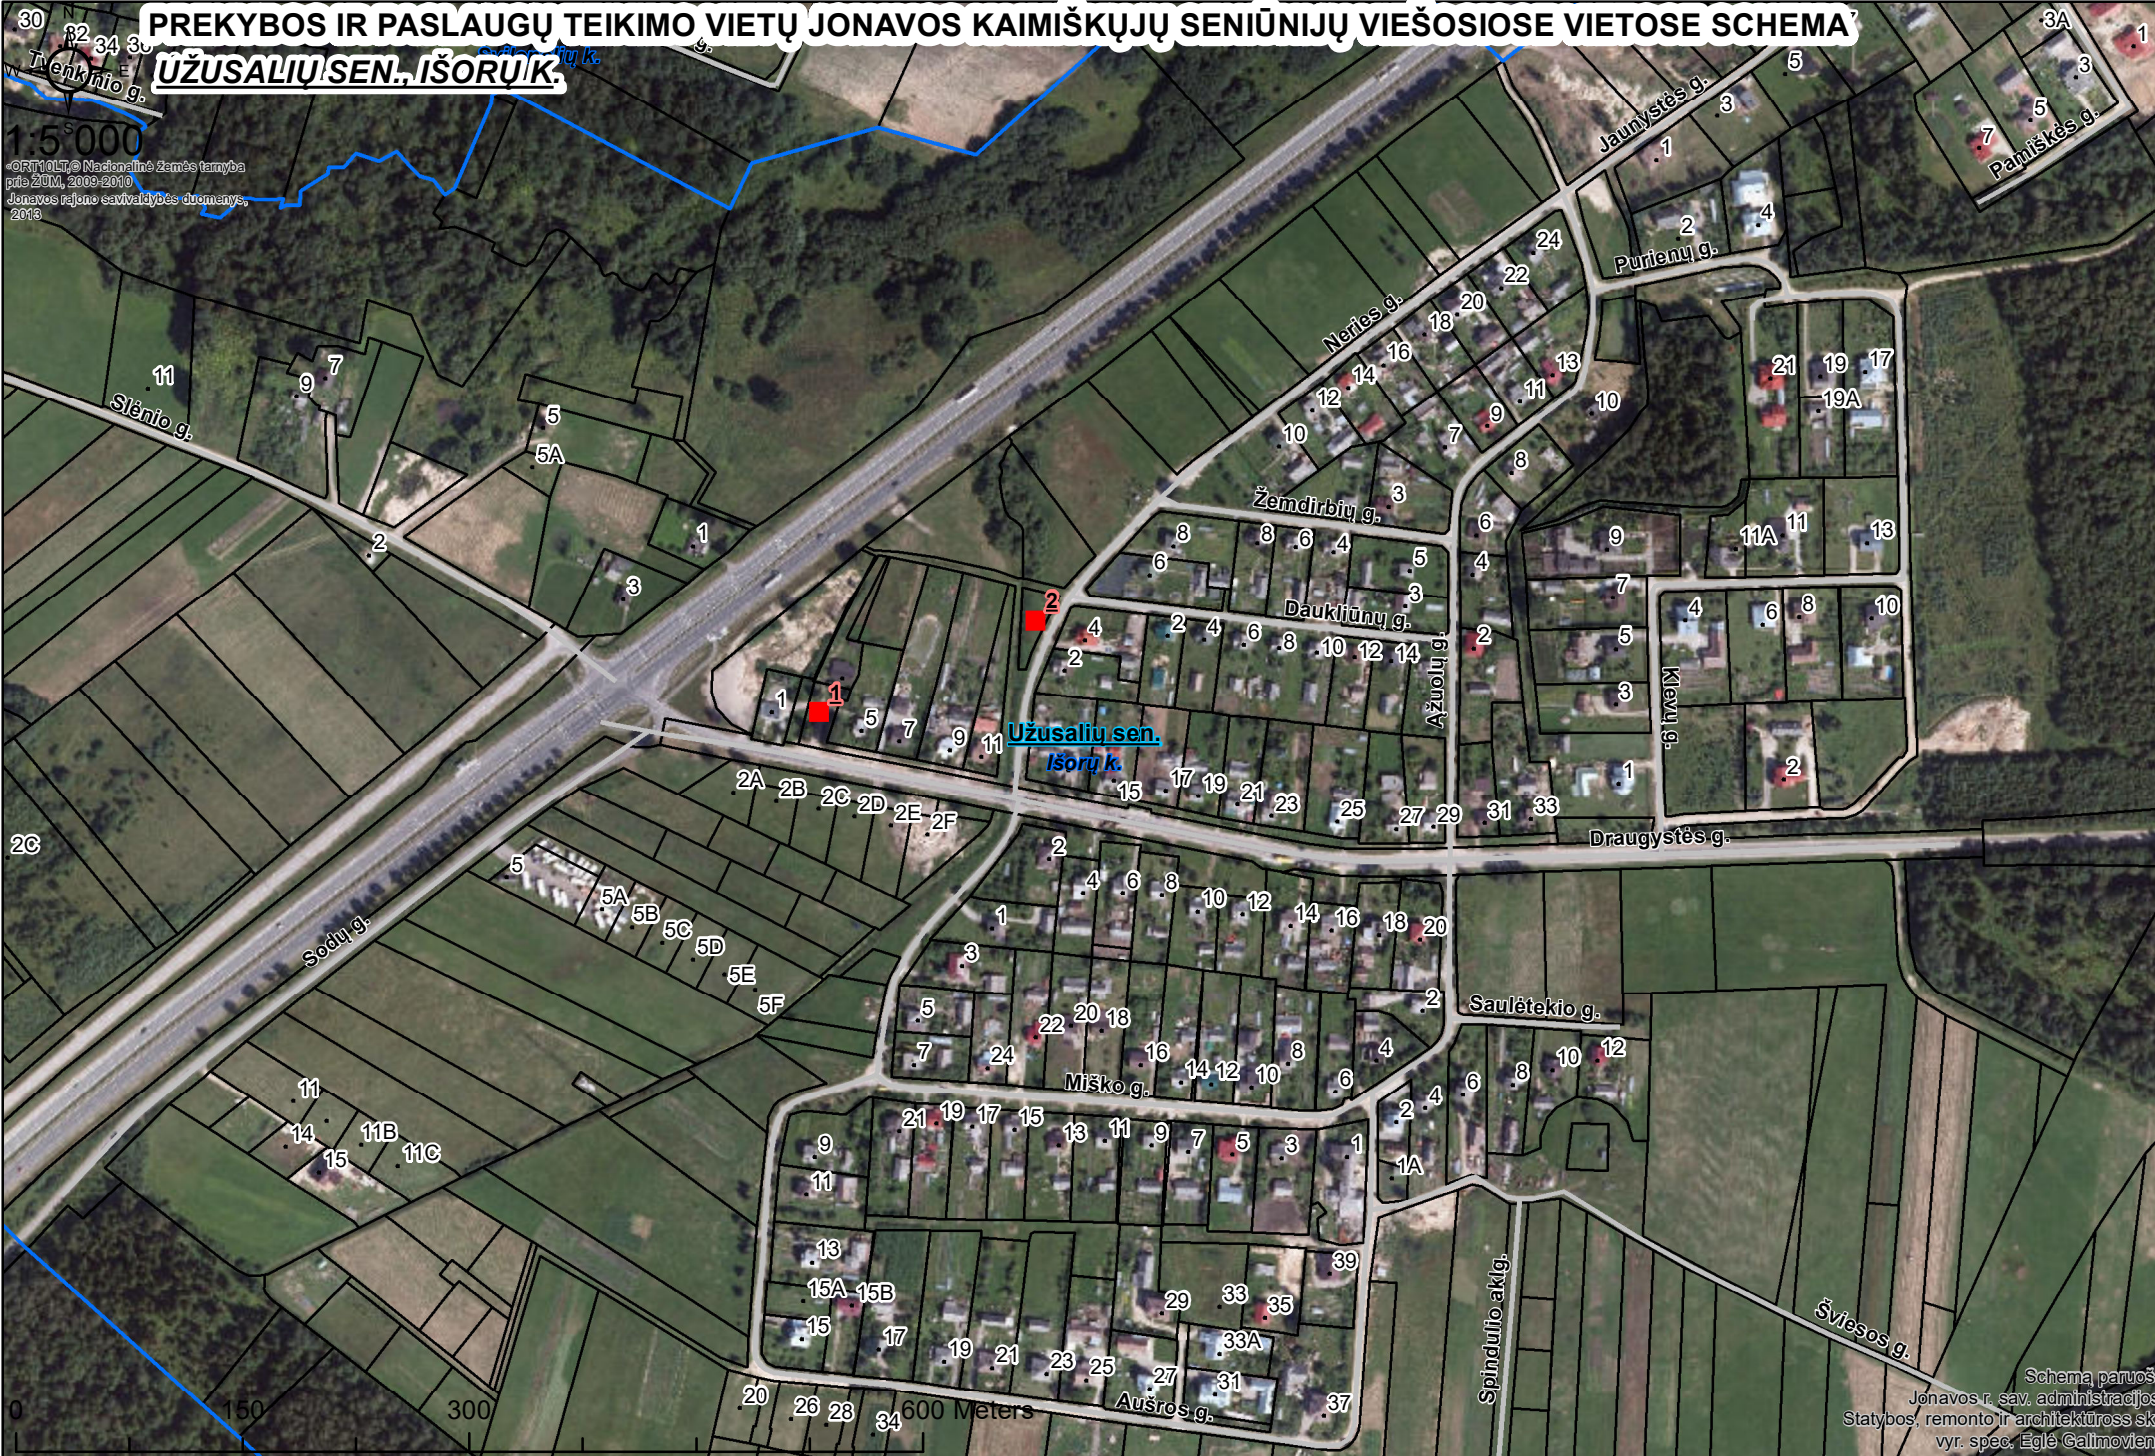

Sutartinis žymėjimas ■ Prekybos vieta ir numeris □ Kaimų ribos □ Registruotos žemės sklypų ribos

Schemą paruošė
Jonavos r. sav. administracijos
Statybos, remonto ir architektūros sk.
vyr. spec. Eglė Galimovienė