


PREKYBOS IR PASLAUGŲ TEIKIMO VIETŲ JONAVOS KAIMIŠKŲJŲ SENIŪNIJŲ VIEŠOSIOSE VIETOSE SCHEMA

UŽUSALIŲ SEN., KALNĖNŲ K.

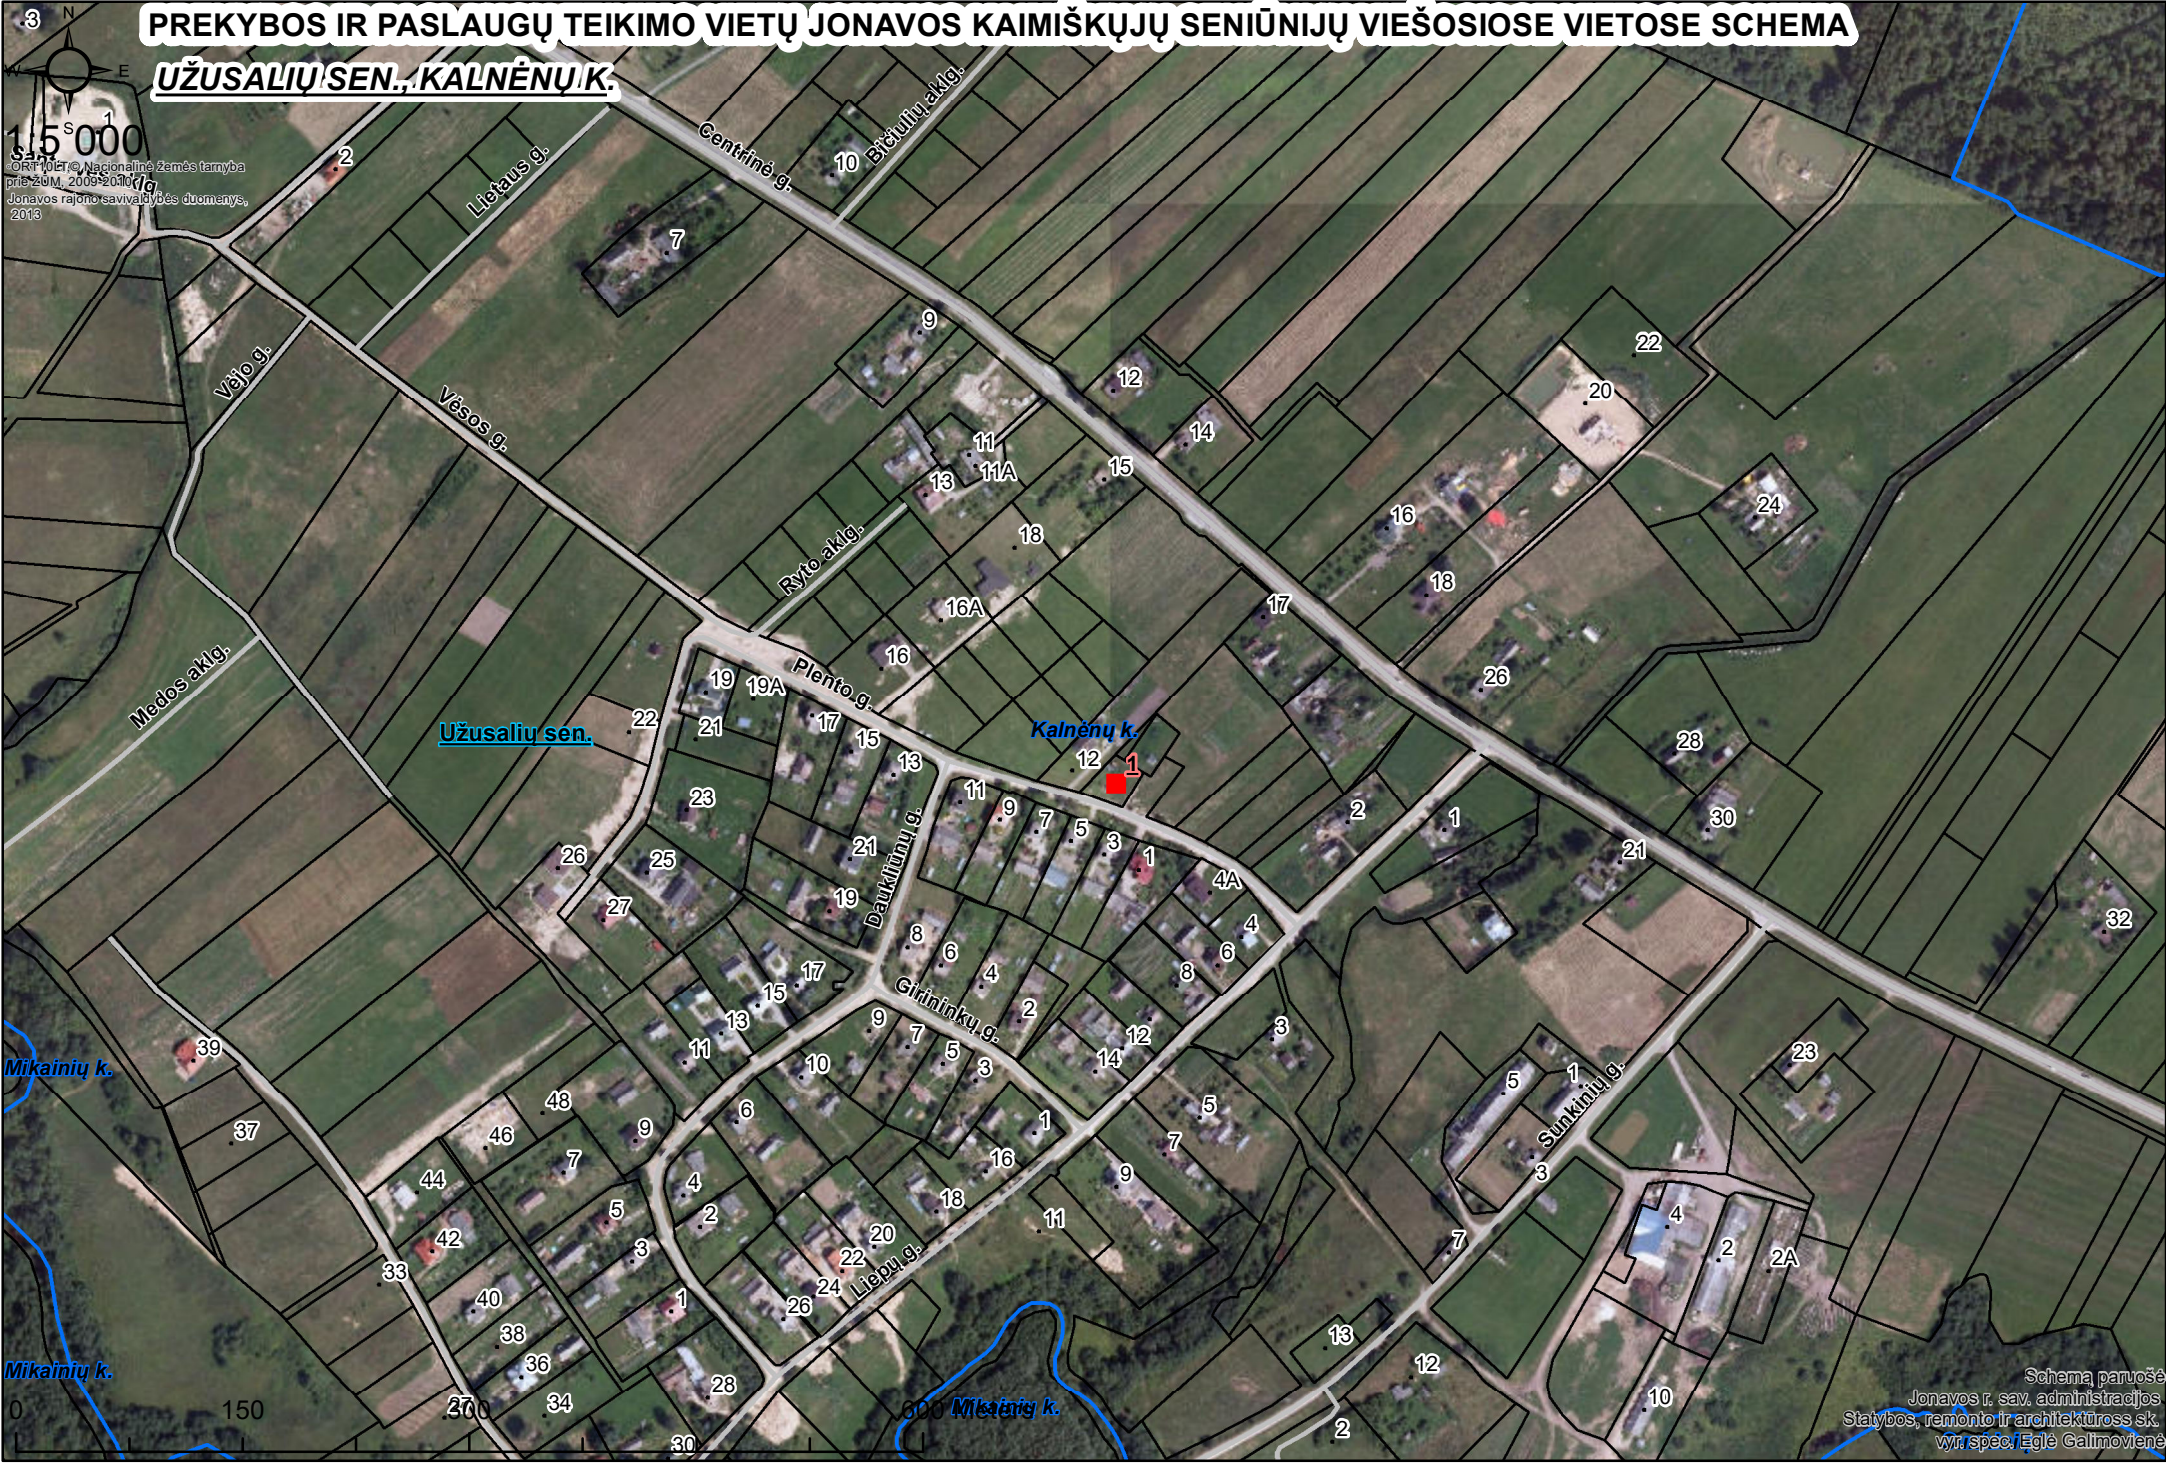

© RTM, PRTM, Nacionalinė žemės tarnyba
prie ŽŪM, 2009-2010 m.
Jonavos rajono savivaldybės duomenys,
2018

Schemą paruošė
Jonavos r. sav. administracijos
Statybos, remonto ir architektūros sk.
vyr. spec. Eglė Galimovienė

Sutartinis žymėjimas ■ Prekybos vieta ir numeris □ Kaimų ribos □ Registruotos žemės sklypų ribos