


PREKYBOS IR PASLAUGŲ TEIKIMO VIETŲ JONAVOS KAIMIŠKŲJŲ SENIŪNIJŲ VIEŠOSIOSE VIETOSE SCHEMA

UŽUSALIŲ SEN., KRĖSLYŲ K.



1:2 000

©RTI 017 © Nacionalinė žemės tarnyba
prie ŽŪM, 2009-2010
Jonavos rajono savivaldybės duomenys,
2018

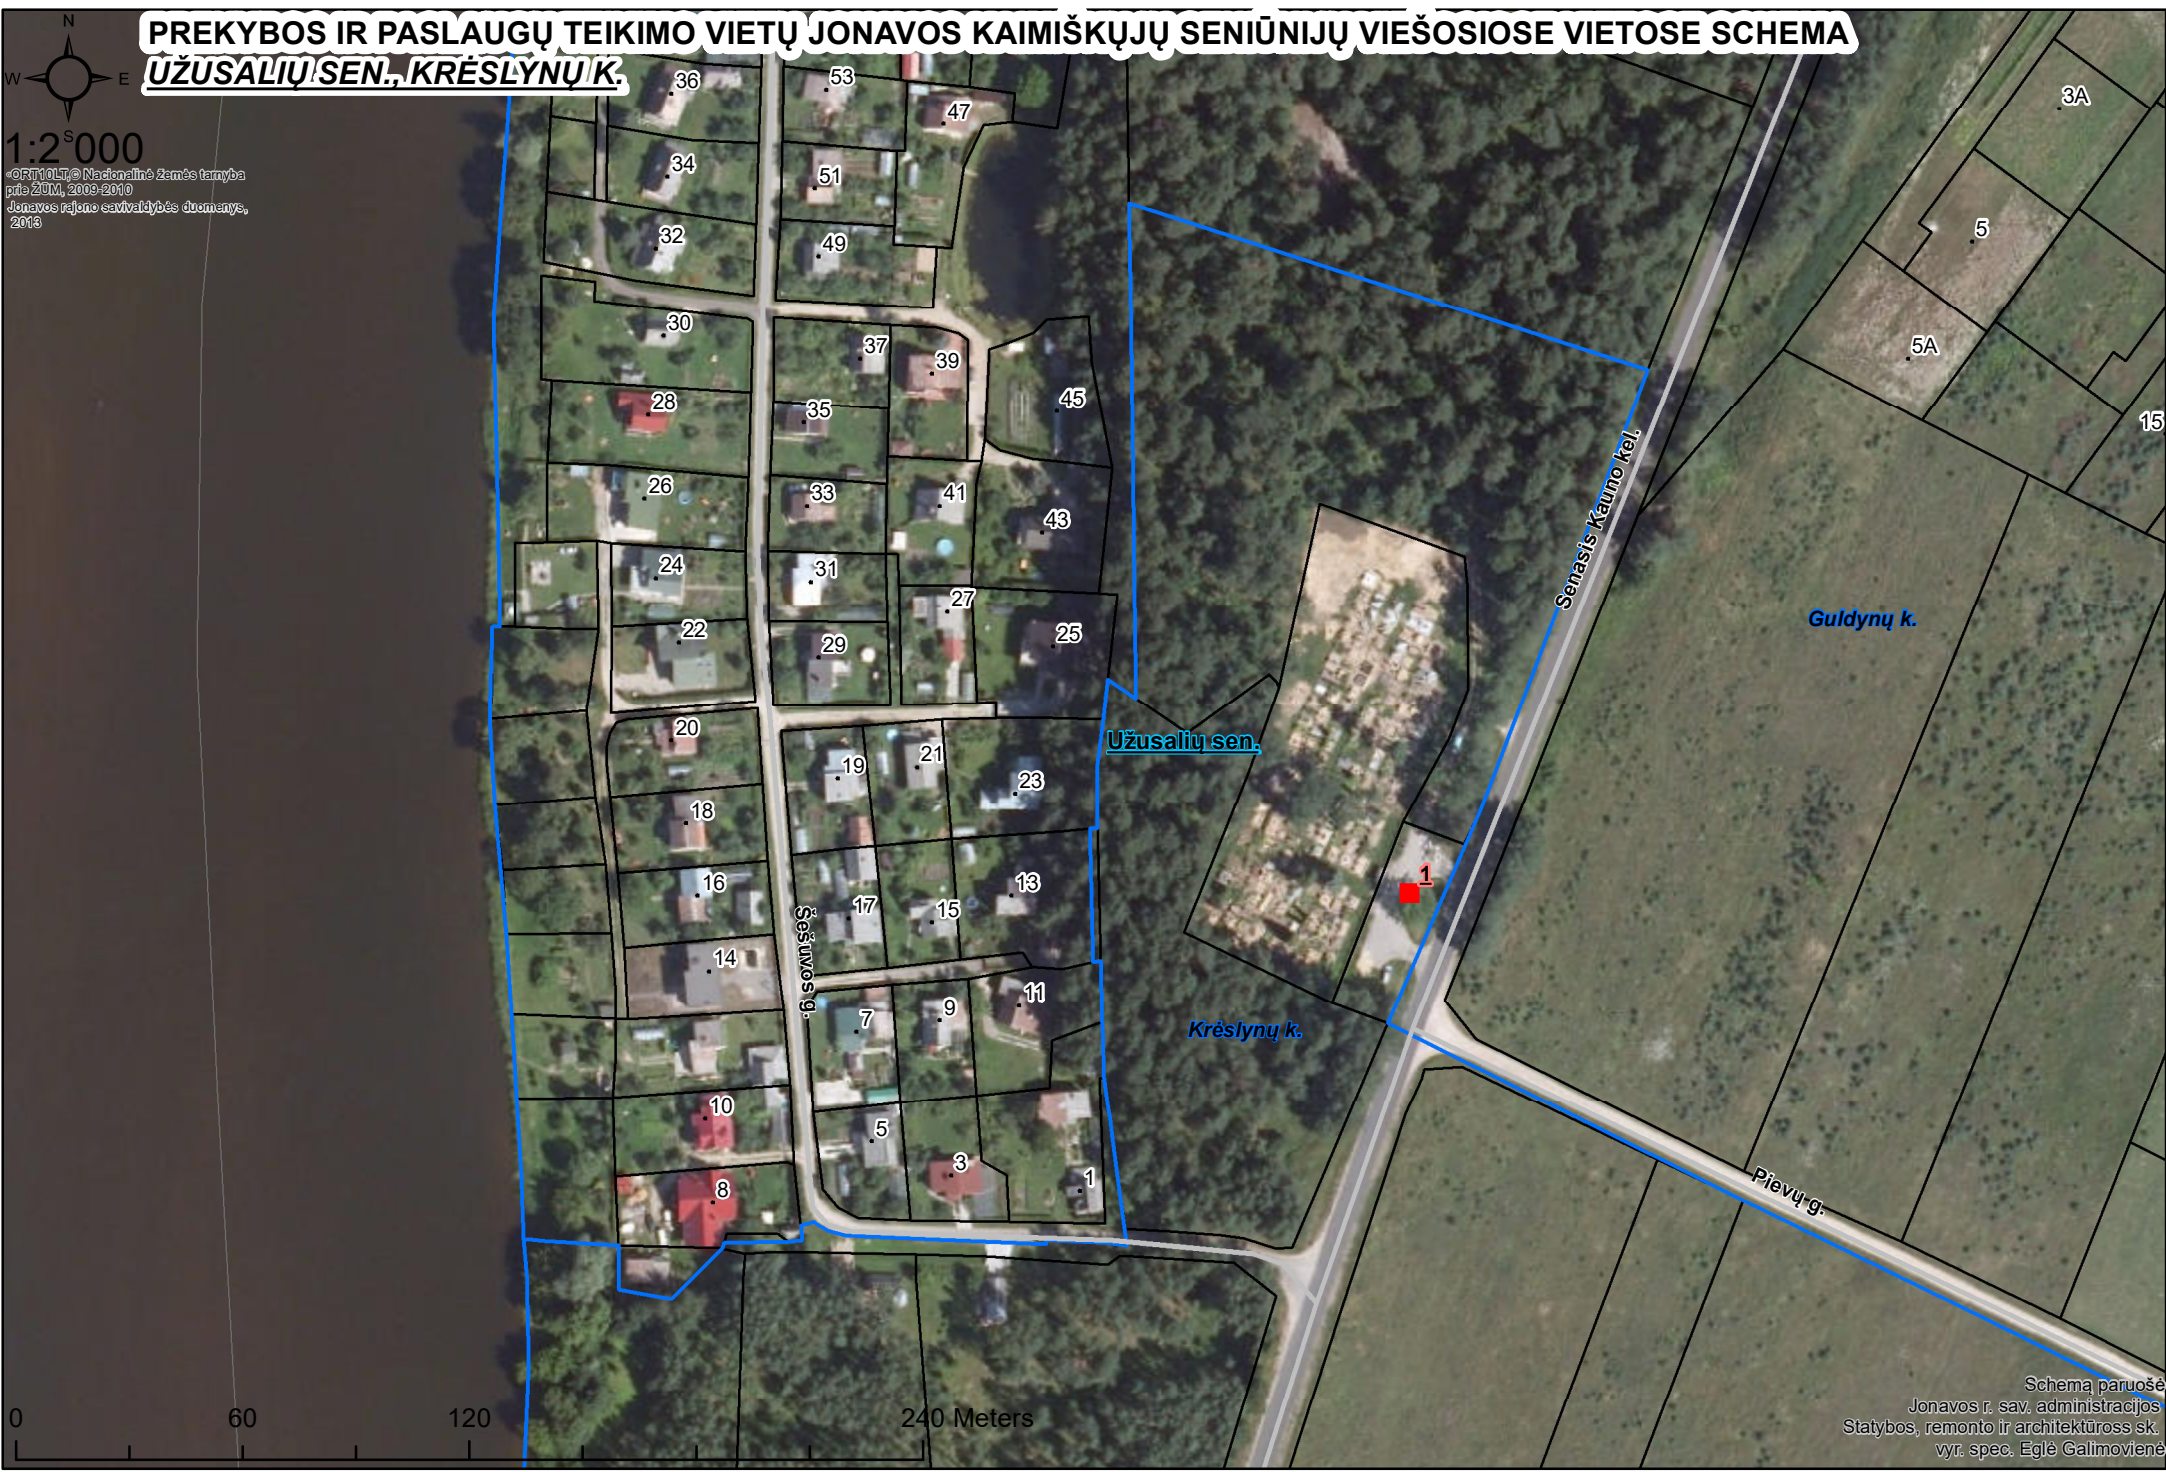

0 60 120 240 Meters

Sutartinis žymėjimas ■ Prekybos vieta ir numeris □ Kaimų ribos □ Registruotos žemės sklypų ribos

Schemą paruošė
Jonavos r. sav. administracijos
Statybos, remonto ir architektūros sk.
vyr. spec. Eglė Galimovienė