


# PREKYBOS IR PASLAUGŲ TEIKIMO VIETŲ JONAVOS MIESTO SENIŪNIJOS VIEŠOSIOSE VIETOSE SCHEMA

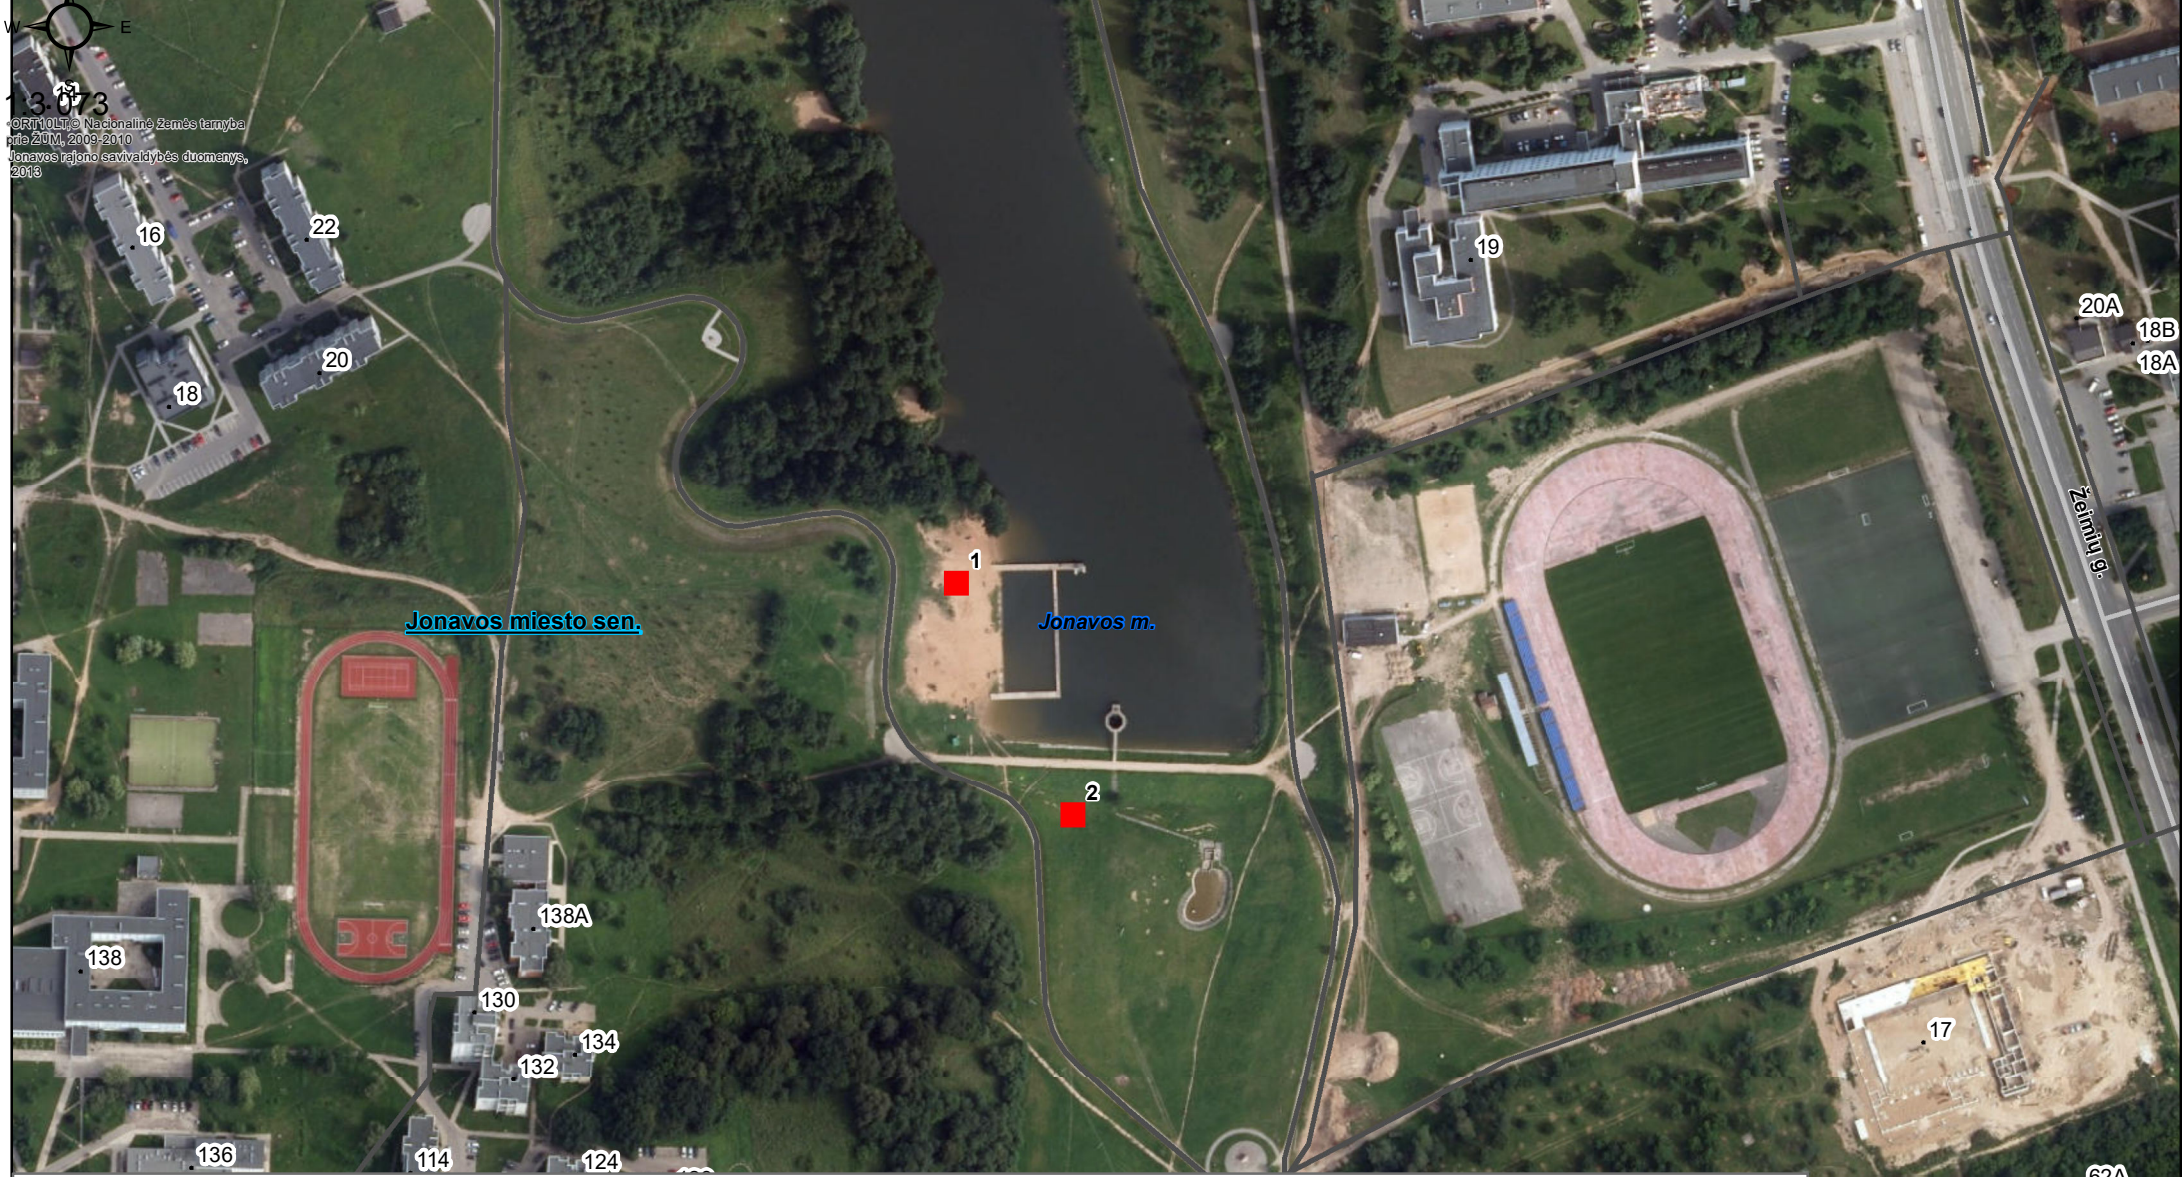

Numeris	Prekybos būdai	Adresas
1	Kioskas, paviljonas, prekybai pritaikytas automobilis ar priekaba, lauko kavinė, prekybinė palapinė, laikinas statinys.	Jonavos I (Joninių) tvenkinio poilsio zona
2	Kioskas, paviljonas, prekybai pritaikytas automobilis ar priekaba, lauko kavinė, prekybinė palapinė, laikinas statinys	Joninių slėnio poilsio zona

**Sutartinis žymėjimas** ■ Prekybos vieta ir numeris lentelėje

Schema paruošė  
Jonavos r. sav. administracijos  
Statybos, remonto ir architektūros sk.  
vyresnė spec. Eglė Galimovienė