


# PREKYBOS IR PASLAUGŲ TEIKIMO VIETŲ JONAVOS KAIMIŠKŲJŲ SENIŪNIJŲ VIEŠOSIOSE VIETOSE SCHEMA

## ŠVEICARIJOS SEN., ŠVEICARIJOS K.

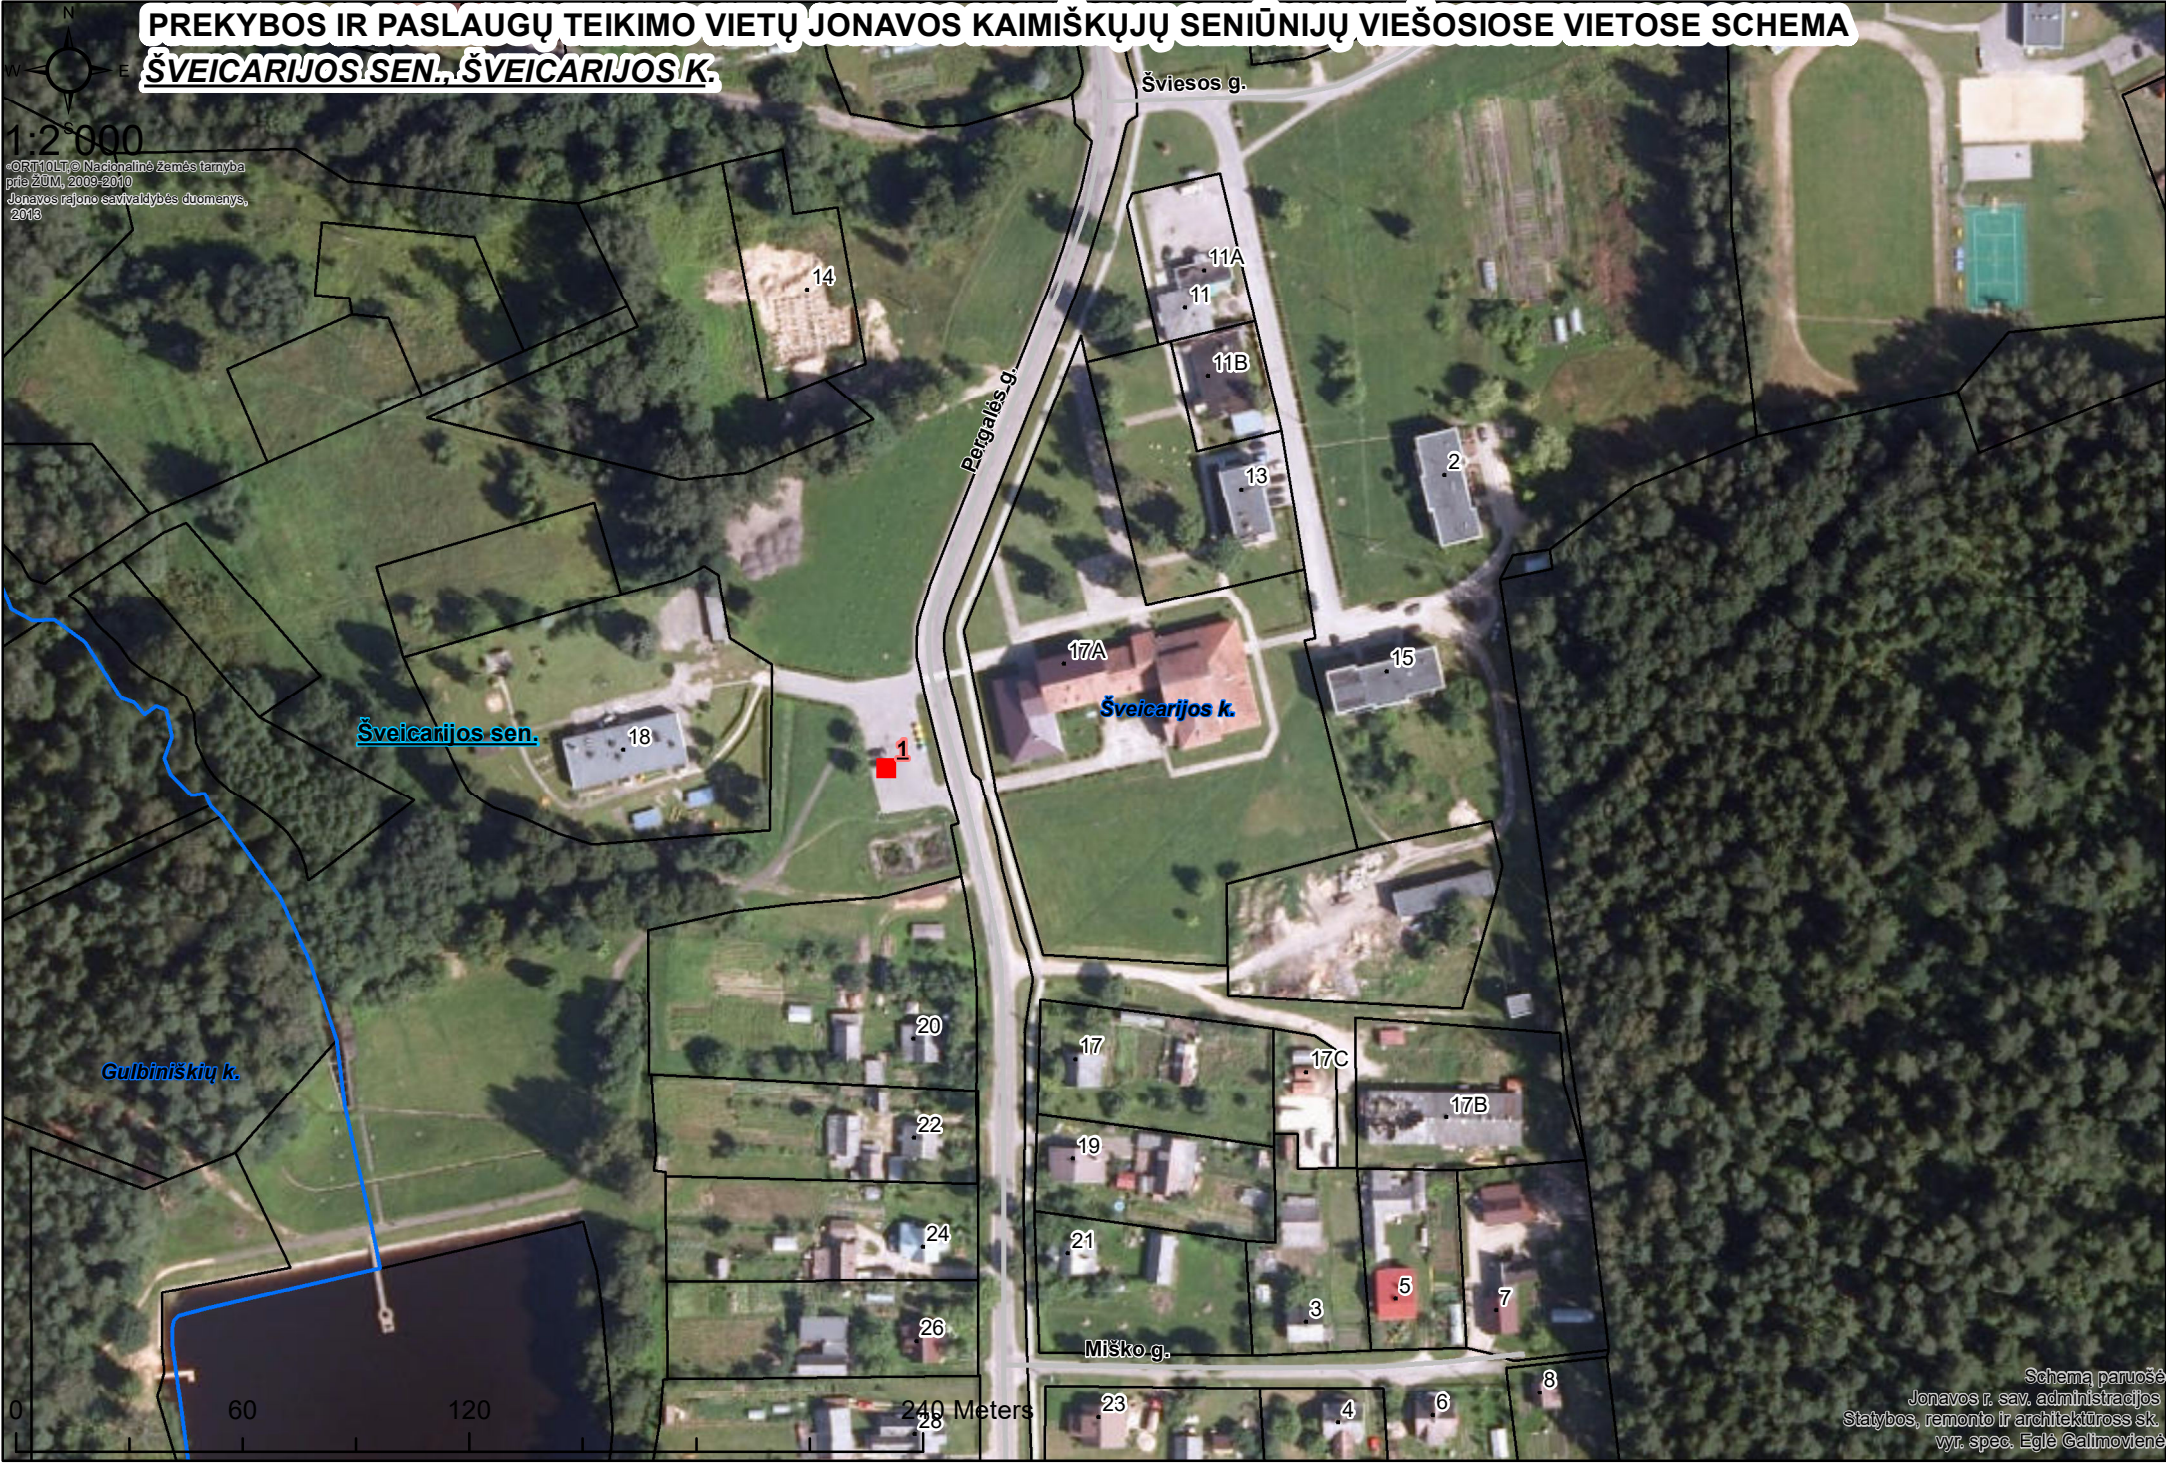

**Sutartinis žymėjimas** ■ Prekybos vieta ir numeris □ Kaimų ribos □ Registruotos žemės sklypų ribos

Schemą paruošė  
Jonavos r. sav. administracijos  
Statybos, remonto ir architektūros sk.  
vyr. spec. Eglė Galimovienė