


PREKYBOS IR PASLAUGŲ TEIKIMO VIETŲ JONAVOS KAIMIŠKŲJŲ SENIŪNIJŲ VIEŠOSIOSE VIETOSE SCHEMA

ŽEIMIŲ SEN., ŽEIMIŲ MSTL.

W N E
1:5 000
ORT40LTI © Nacionalinė žemės tarnyba
prie ŽŪM, 2009-2010
Jonavos rajono savivaldybės duomenys,
2016

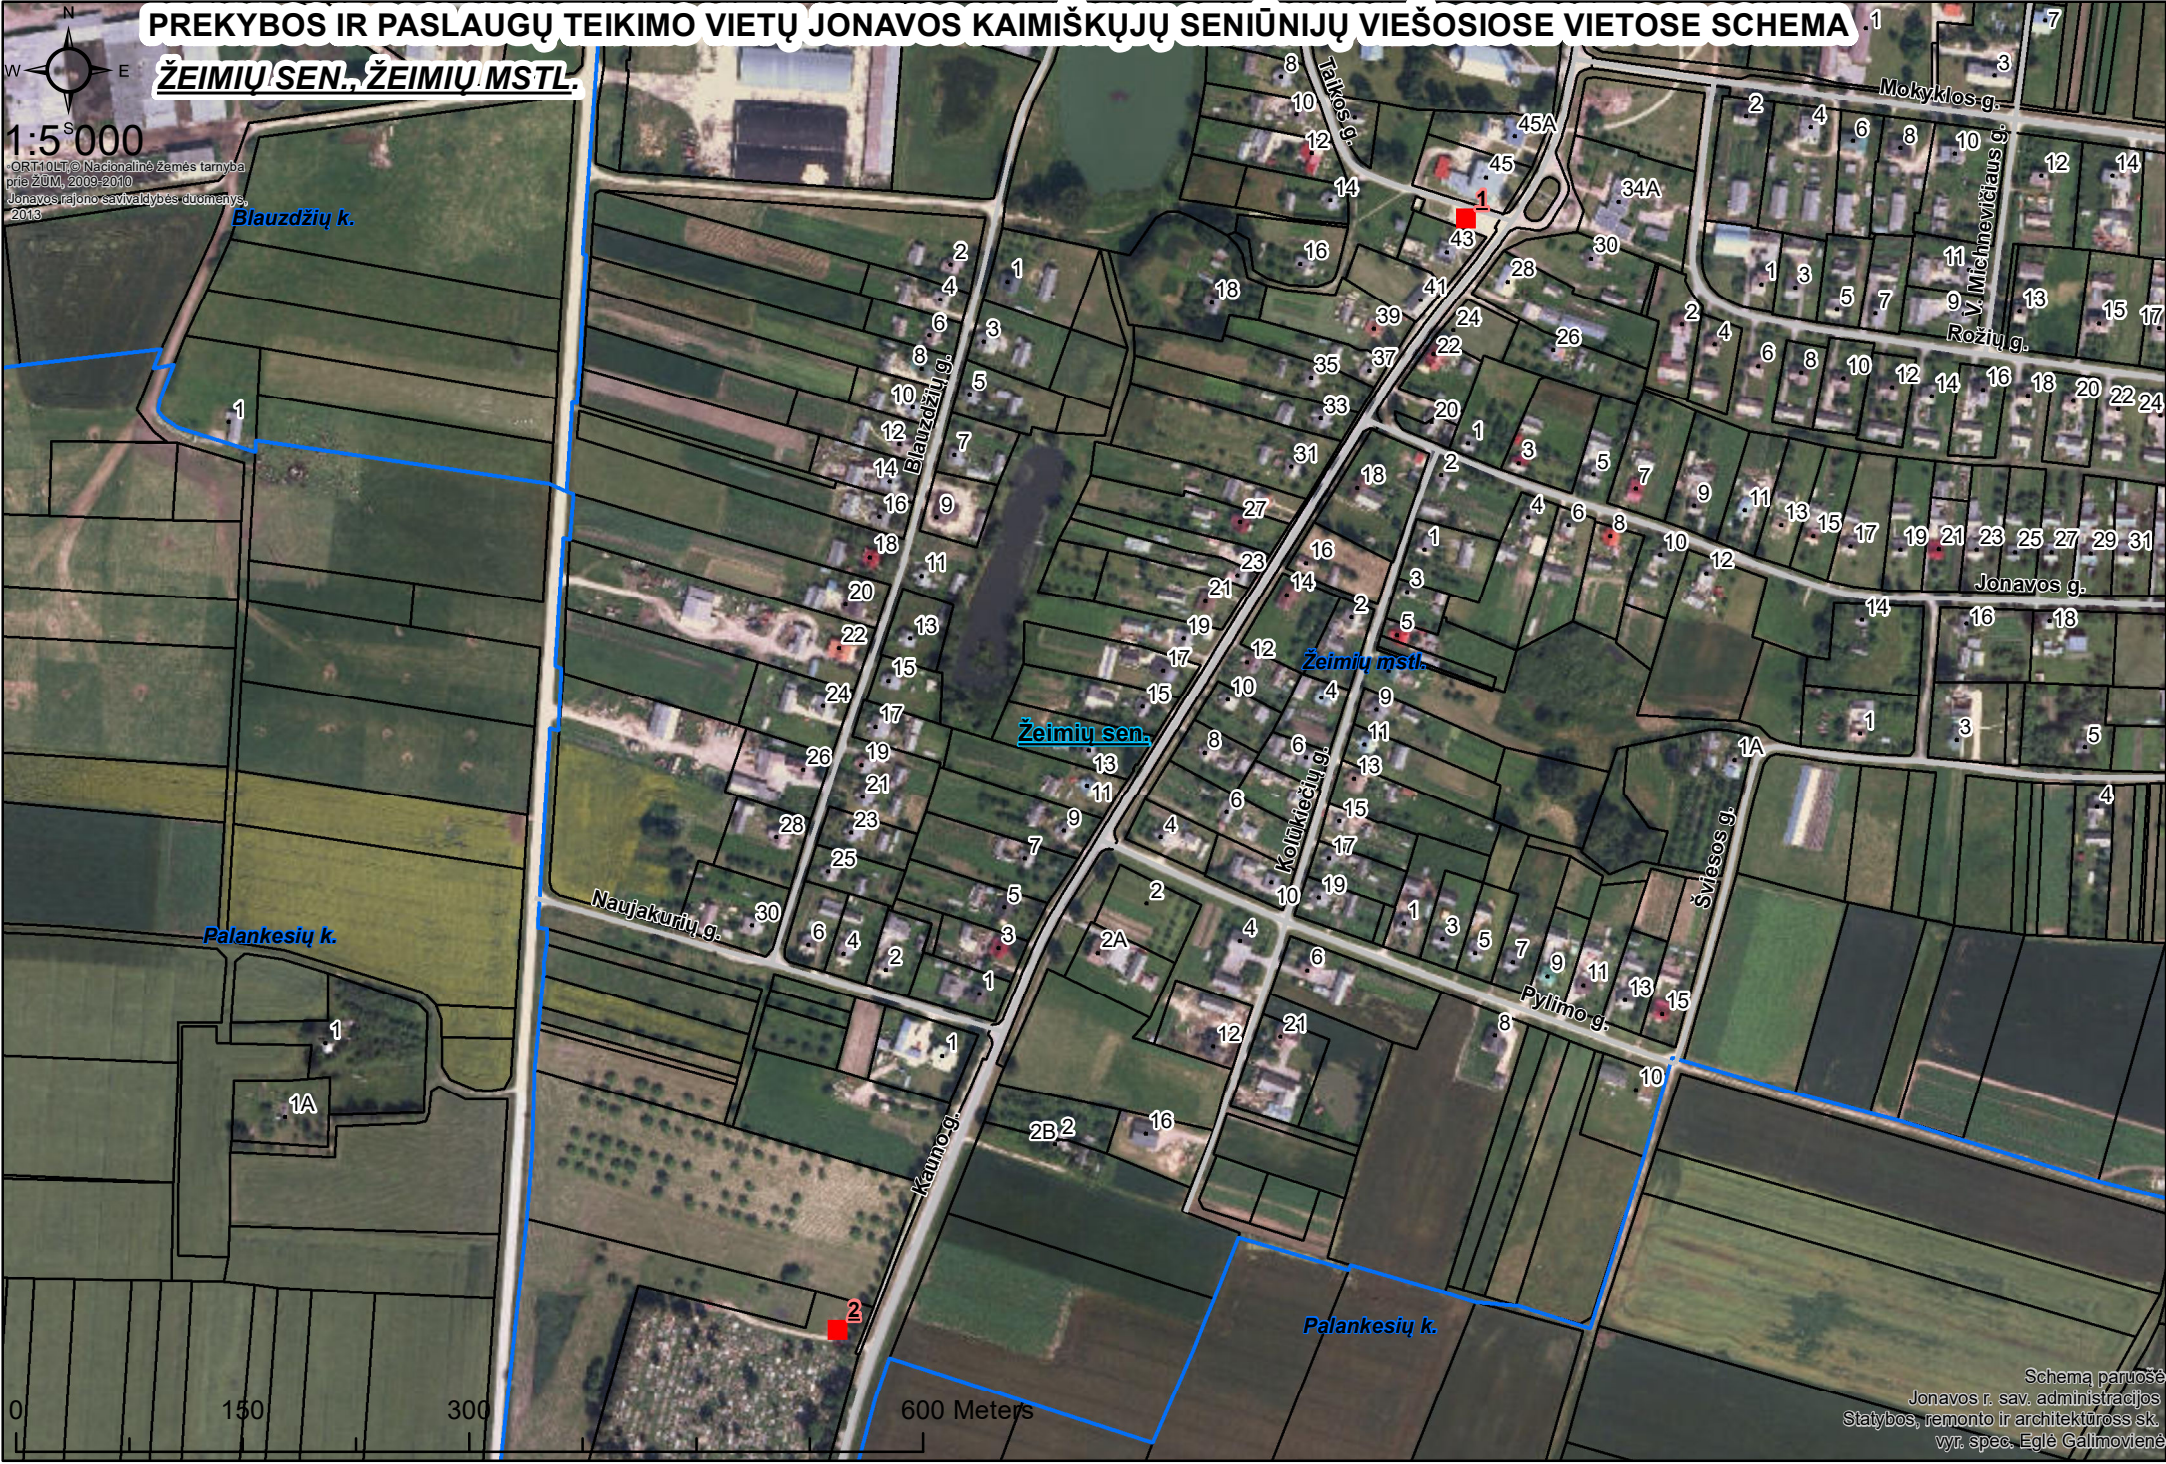

Sutartinis žymėjimas ■ Prekybos vieta ir numeris □ Kaimų ribos □ Registruotos žemės sklypų ribos

Schemą paruošė
Jonavos r. sav. administracijos
Statybos, remonto ir architektūros sk.
vyr. spec. Eglė Galimovienė